


BOUWNUMMER 04 WATER-WONING, BLOK 1

PARK RIJNSOEVER FASE 3 | BOUWNUMMER 04

02-03-2020 | 16165 | BLOK 1 | TYPE A


CAMPRI VASTGOED B.V.


KVDK | KORBEE VAN DER KROFT ARCHITECTEN BNA

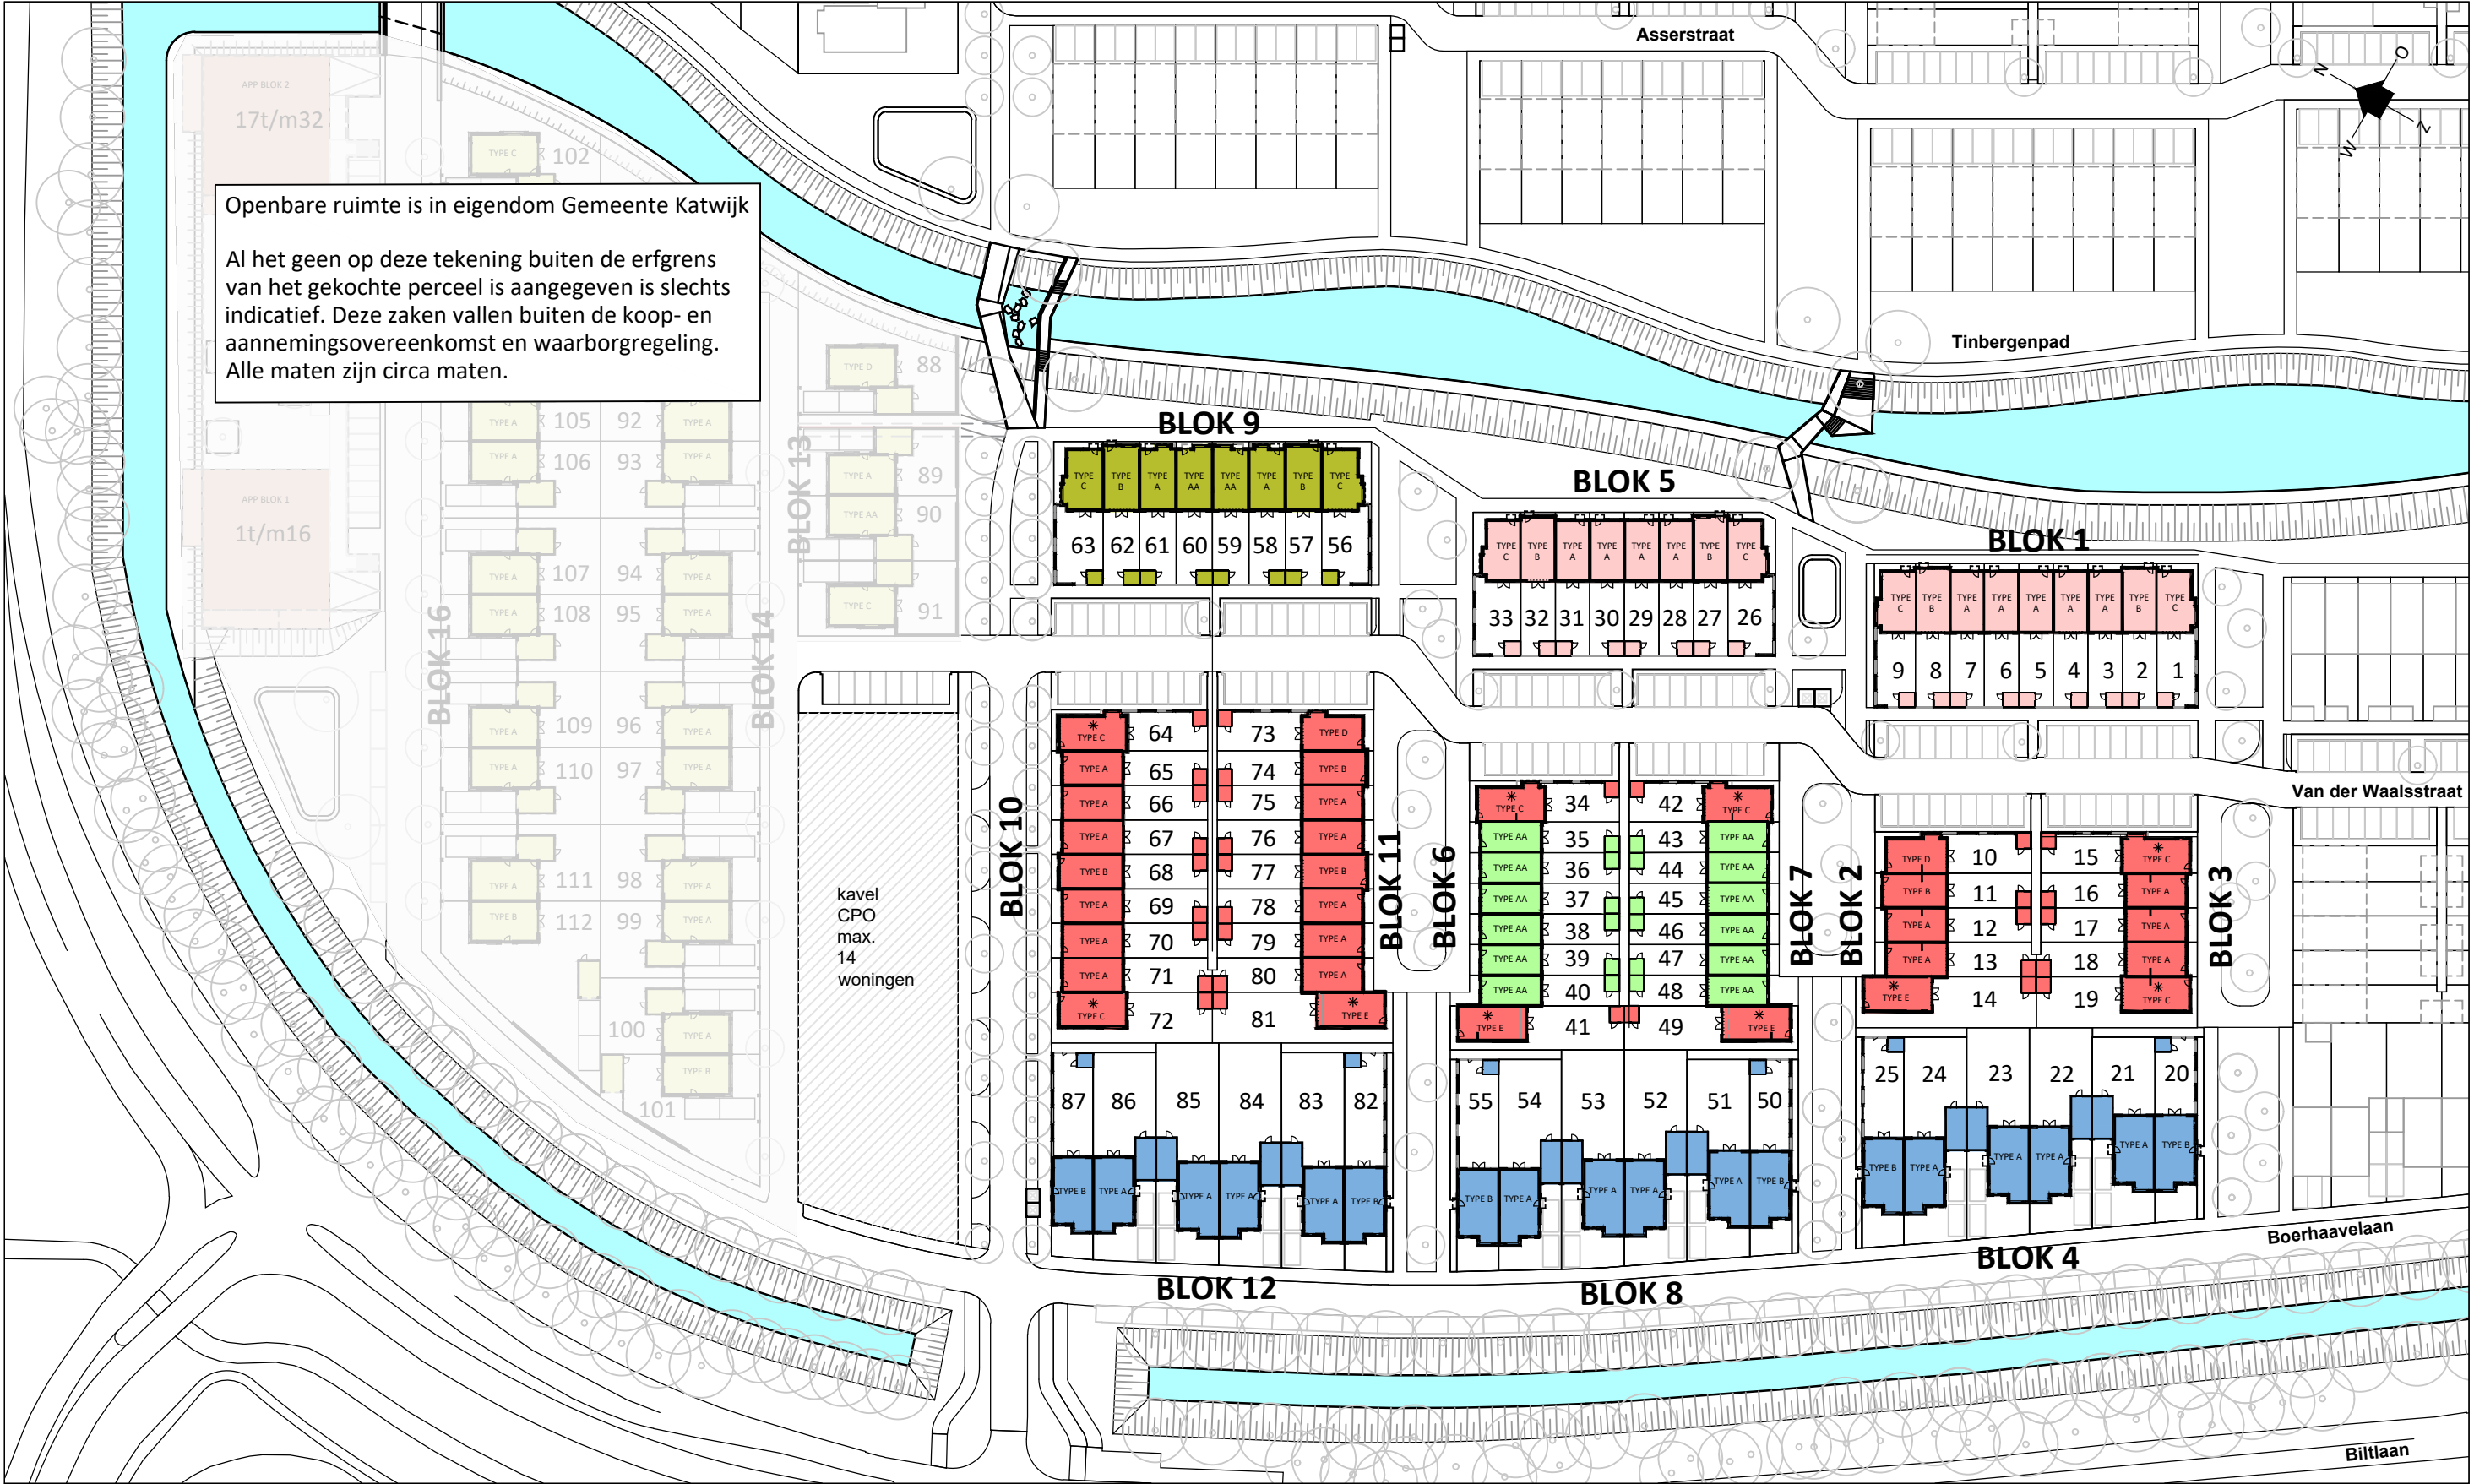

PARK RIJSOEVER FASE 3 | SITUATIE TEKening


02-03-2020 | 16165
CAMPRI VASTGOED B.V.

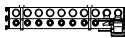
RENVOOI						AFKORTINGEN	
SYMBOL	OMSCHRIJVING	SYMBOL	OMSCHRIJVING	SYMBOL	OMSCHRIJVING	AFKORTING	OMSCHRIJVING
	Bel		Enkelpolige schakelaar		Enkelvoudige wandcontactdoos met randaarde	KK	Koelkast
	Aansluitpunt (onbedraad)		Wissel schakelaar		2-voudige wandcontactdoos met randaarde	VW	Vaatwasser
	Aansluitpunt (bedraad)		Serieschakelaar		Wandcontactdoos t.b.v. telecommunicatie (enkelvoudig)	MV	Mechanische ventilatie
	Aansluitpunt 230V~ t.b.v. lichtpunt zonder armatuur		3-standen schakelaar draadloos		Wandcontactdoos t.b.v. COAX-netwerk (dubbelvoudig)	WP	Warmtepomp
	Centraaldoos (licht aansluitpunt)		Drukknop		Vloerverwarmingsverdeler	VV	Vloerverwarmingverdeler
	Optische rookmelder		Verdeelkast t.b.v. licht en kracht installatie			AFZ.	Afzuigkap
	Centraal aardpunt		Perilex t.b.v. elektrisch koken		Toevoer ventilatielucht	OV.	Oven
					Retour ventilatielucht	RM	Rookmelder

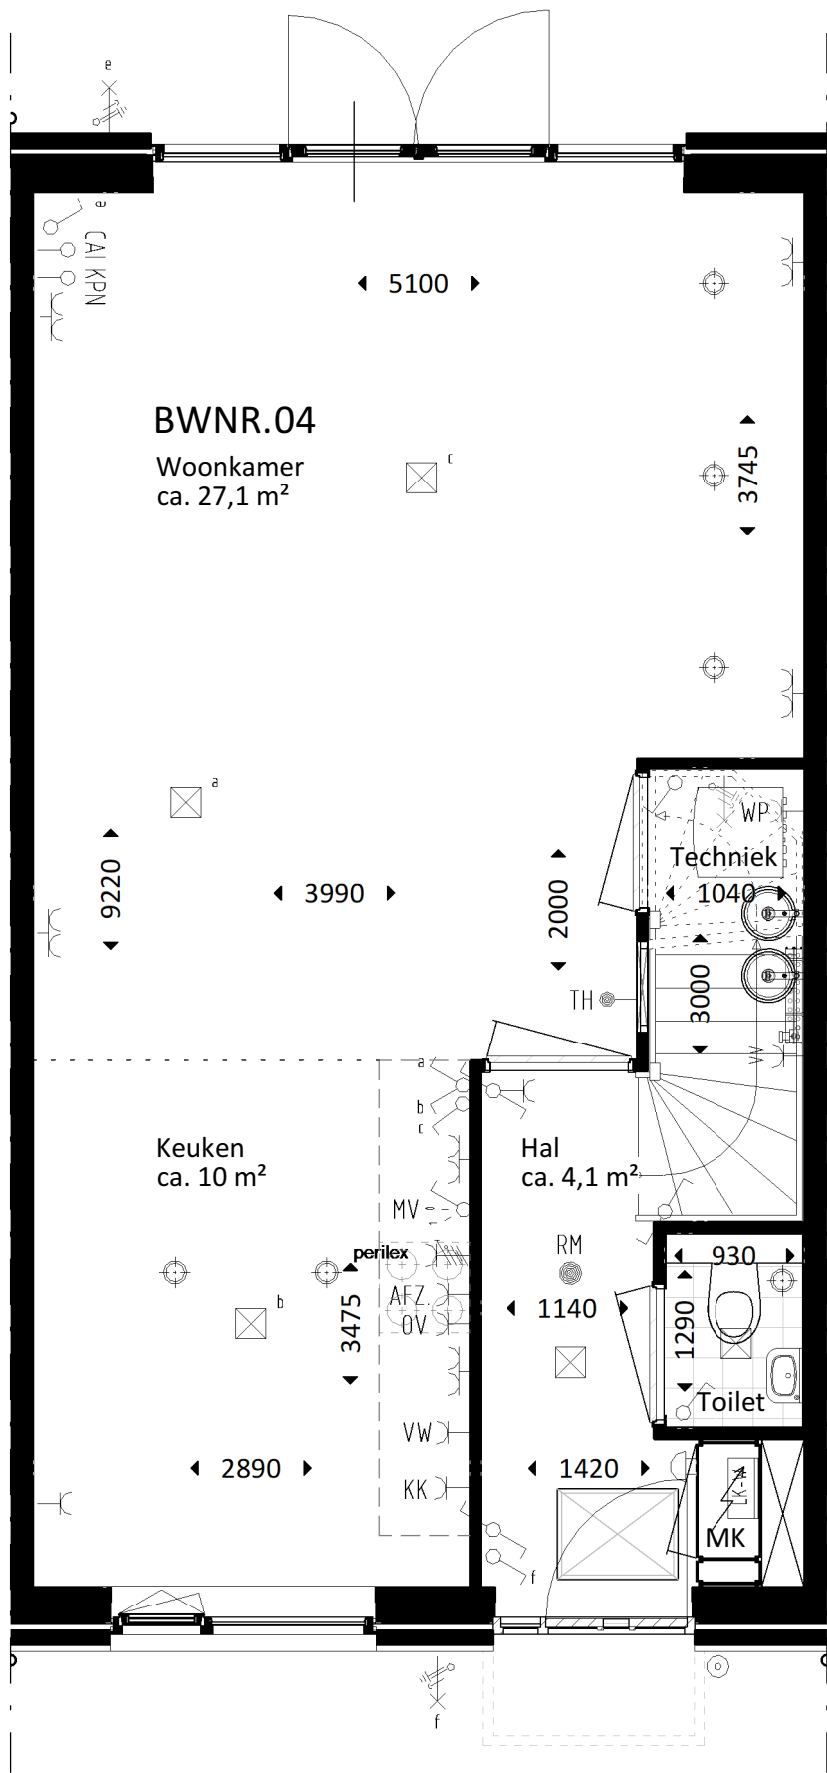

PARK RIJNSOEVER FASE 3 | BOUWNUMMER 04, BEGANE GROND


02-03-2020 | 16165 | BLOK 1 | TYPE A
CAMPRI VASTGOED B.V.

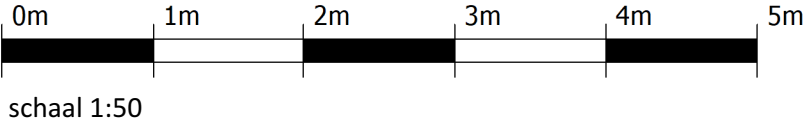


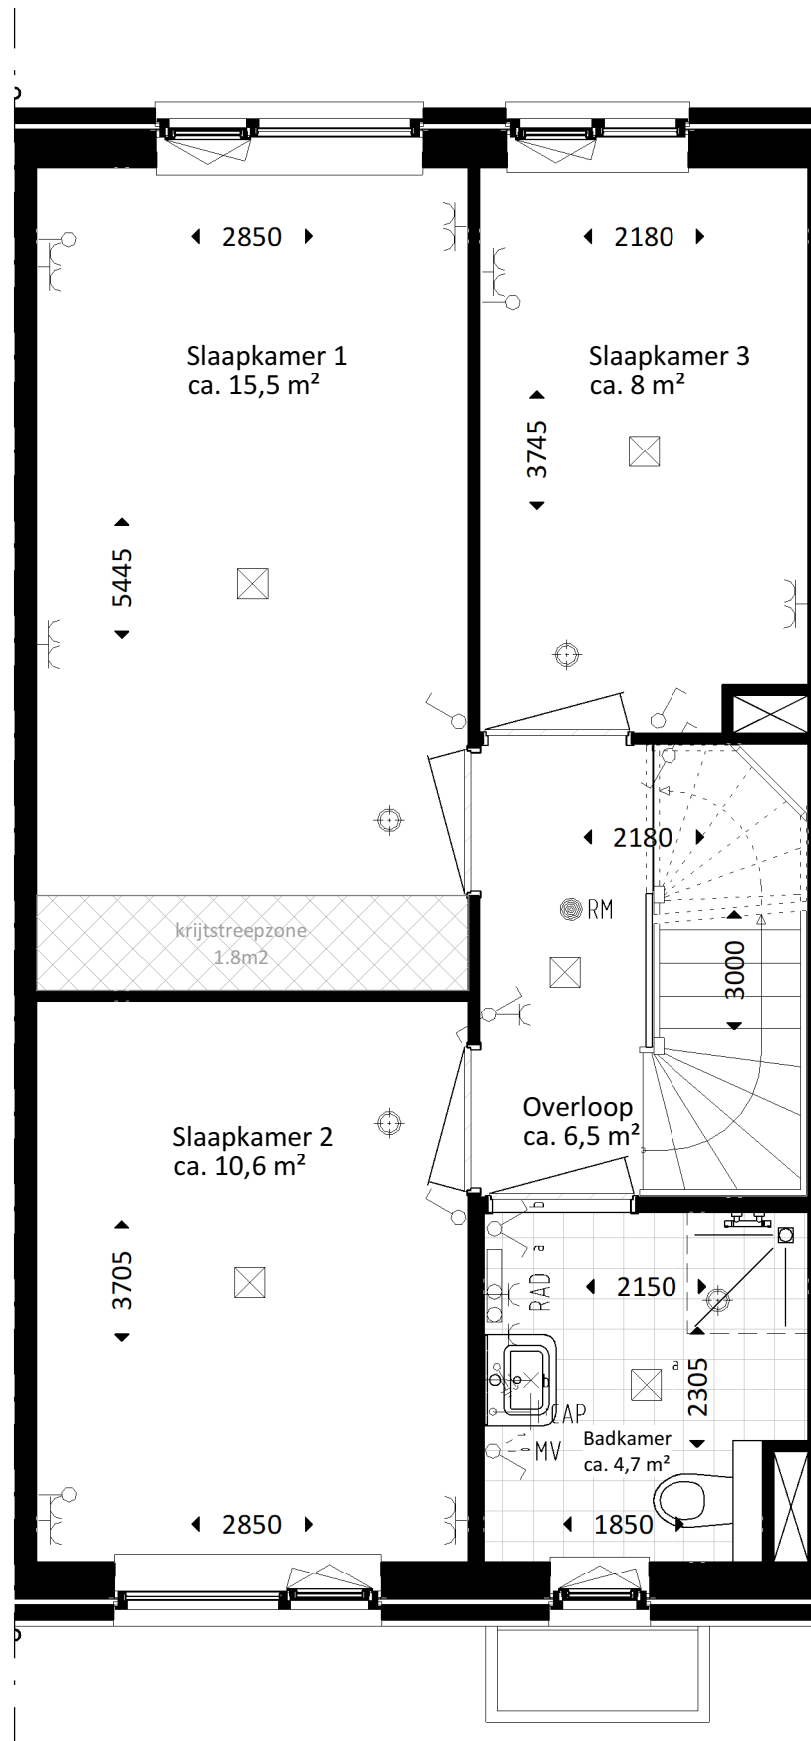

PARK RIJNSOEVER FASE 3 | BOUWNUMMER 04, 1e VERDIEPING

02-03-2020 | 16165 | BLOK 1 | TYPE A
CAMPRI VASTGOED B.V.

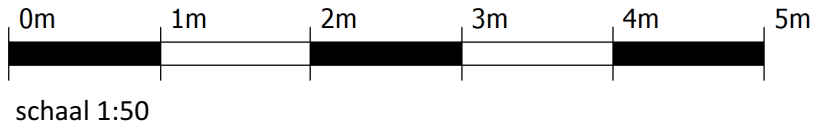

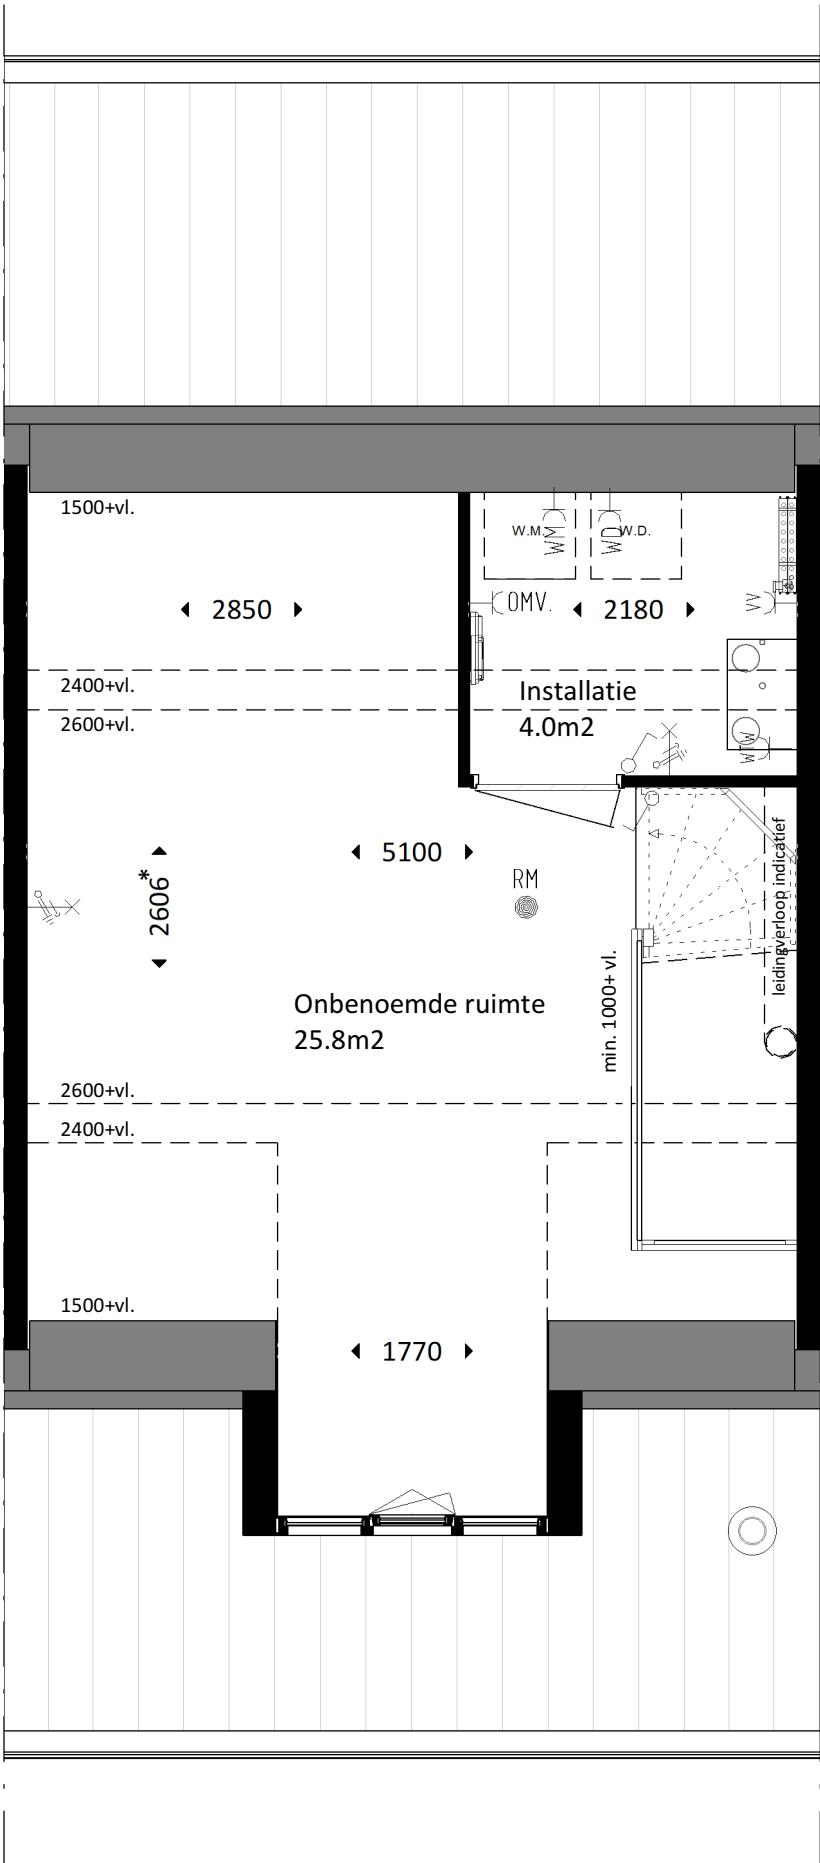

* Maatvoering is gemeten op 2600mm vanaf bovenkant vloer



schaal 1:50

KVDK | KORBEE VAN DER KROFT ARCHITECTEN BNA

PARK RIJNSOEVER FASE 3 | BOUWNUMMER 04, 2e VERDIEPING

02-03-2020 | 16165 | BLOK 1 | TYPE A
CAMPRI VASTGOED B.V.




b.k. nok 10000 +
▼

2e verdieping 5900 +
▼

1e verdieping 2950 +
▼

peil= 0
▼

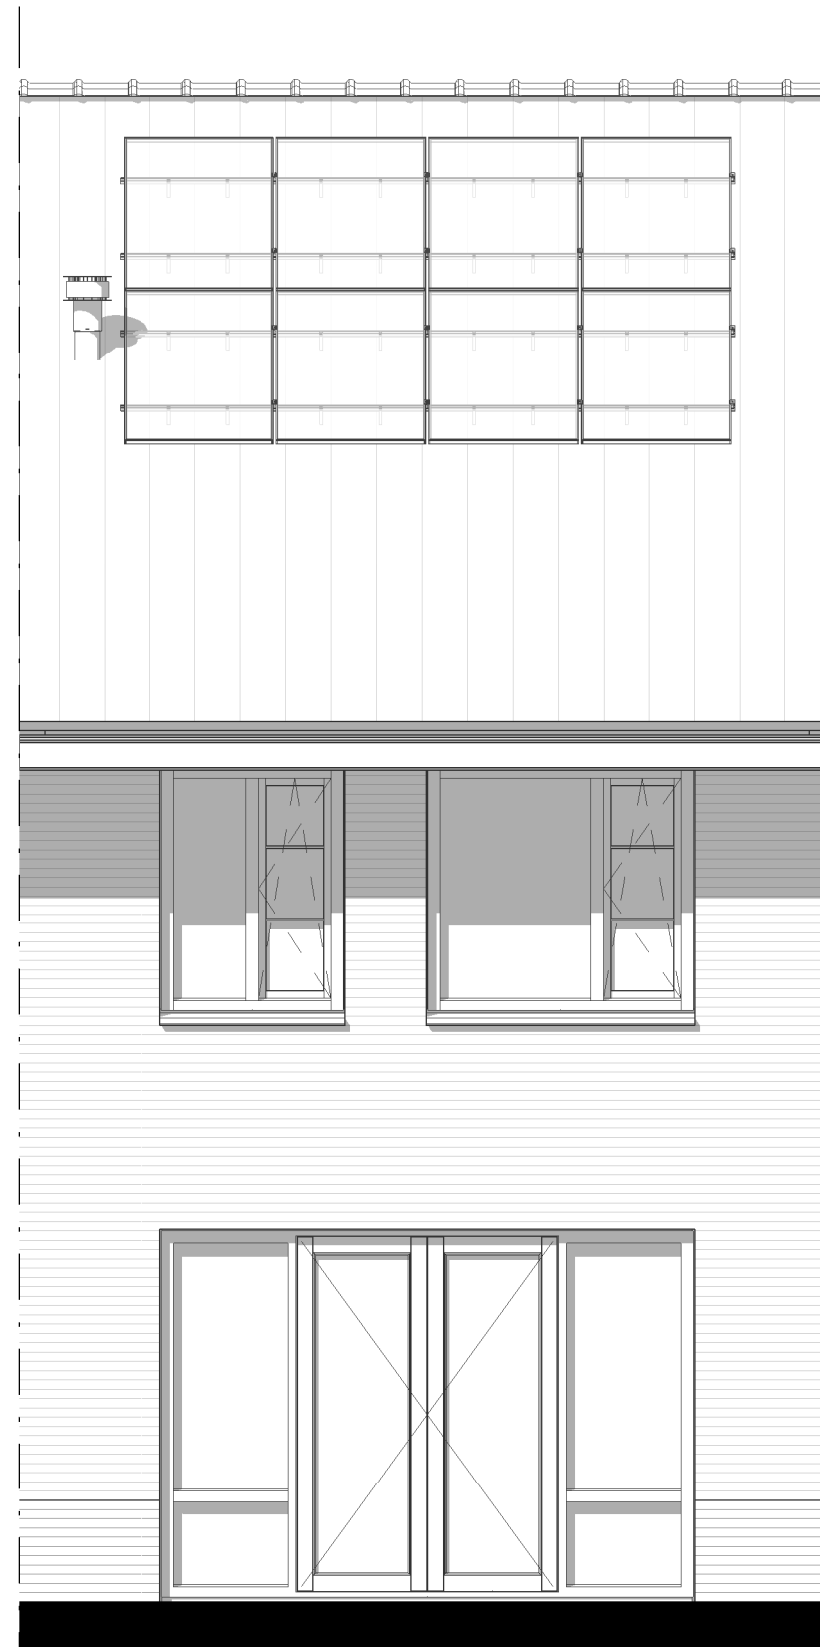

b.k. nok 10000 +
▼


2e verdieping 5900 +
▼

1e verdieping 2950 +
▼


peil= 0
▼

PARK RIJNSOEVER FASE 3 | BOUWNUMMER 04, VOOR- EN ACHTERGEVEL

02-03-2020 | 16165 | BLOK 1 | TYPE A
CAMPRI VASTGOED B.V.

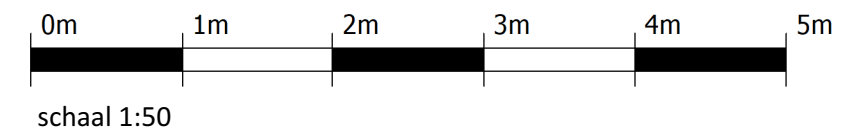


KVDK | KORBEE VAN DER KROFT ARCHITECTEN BNA

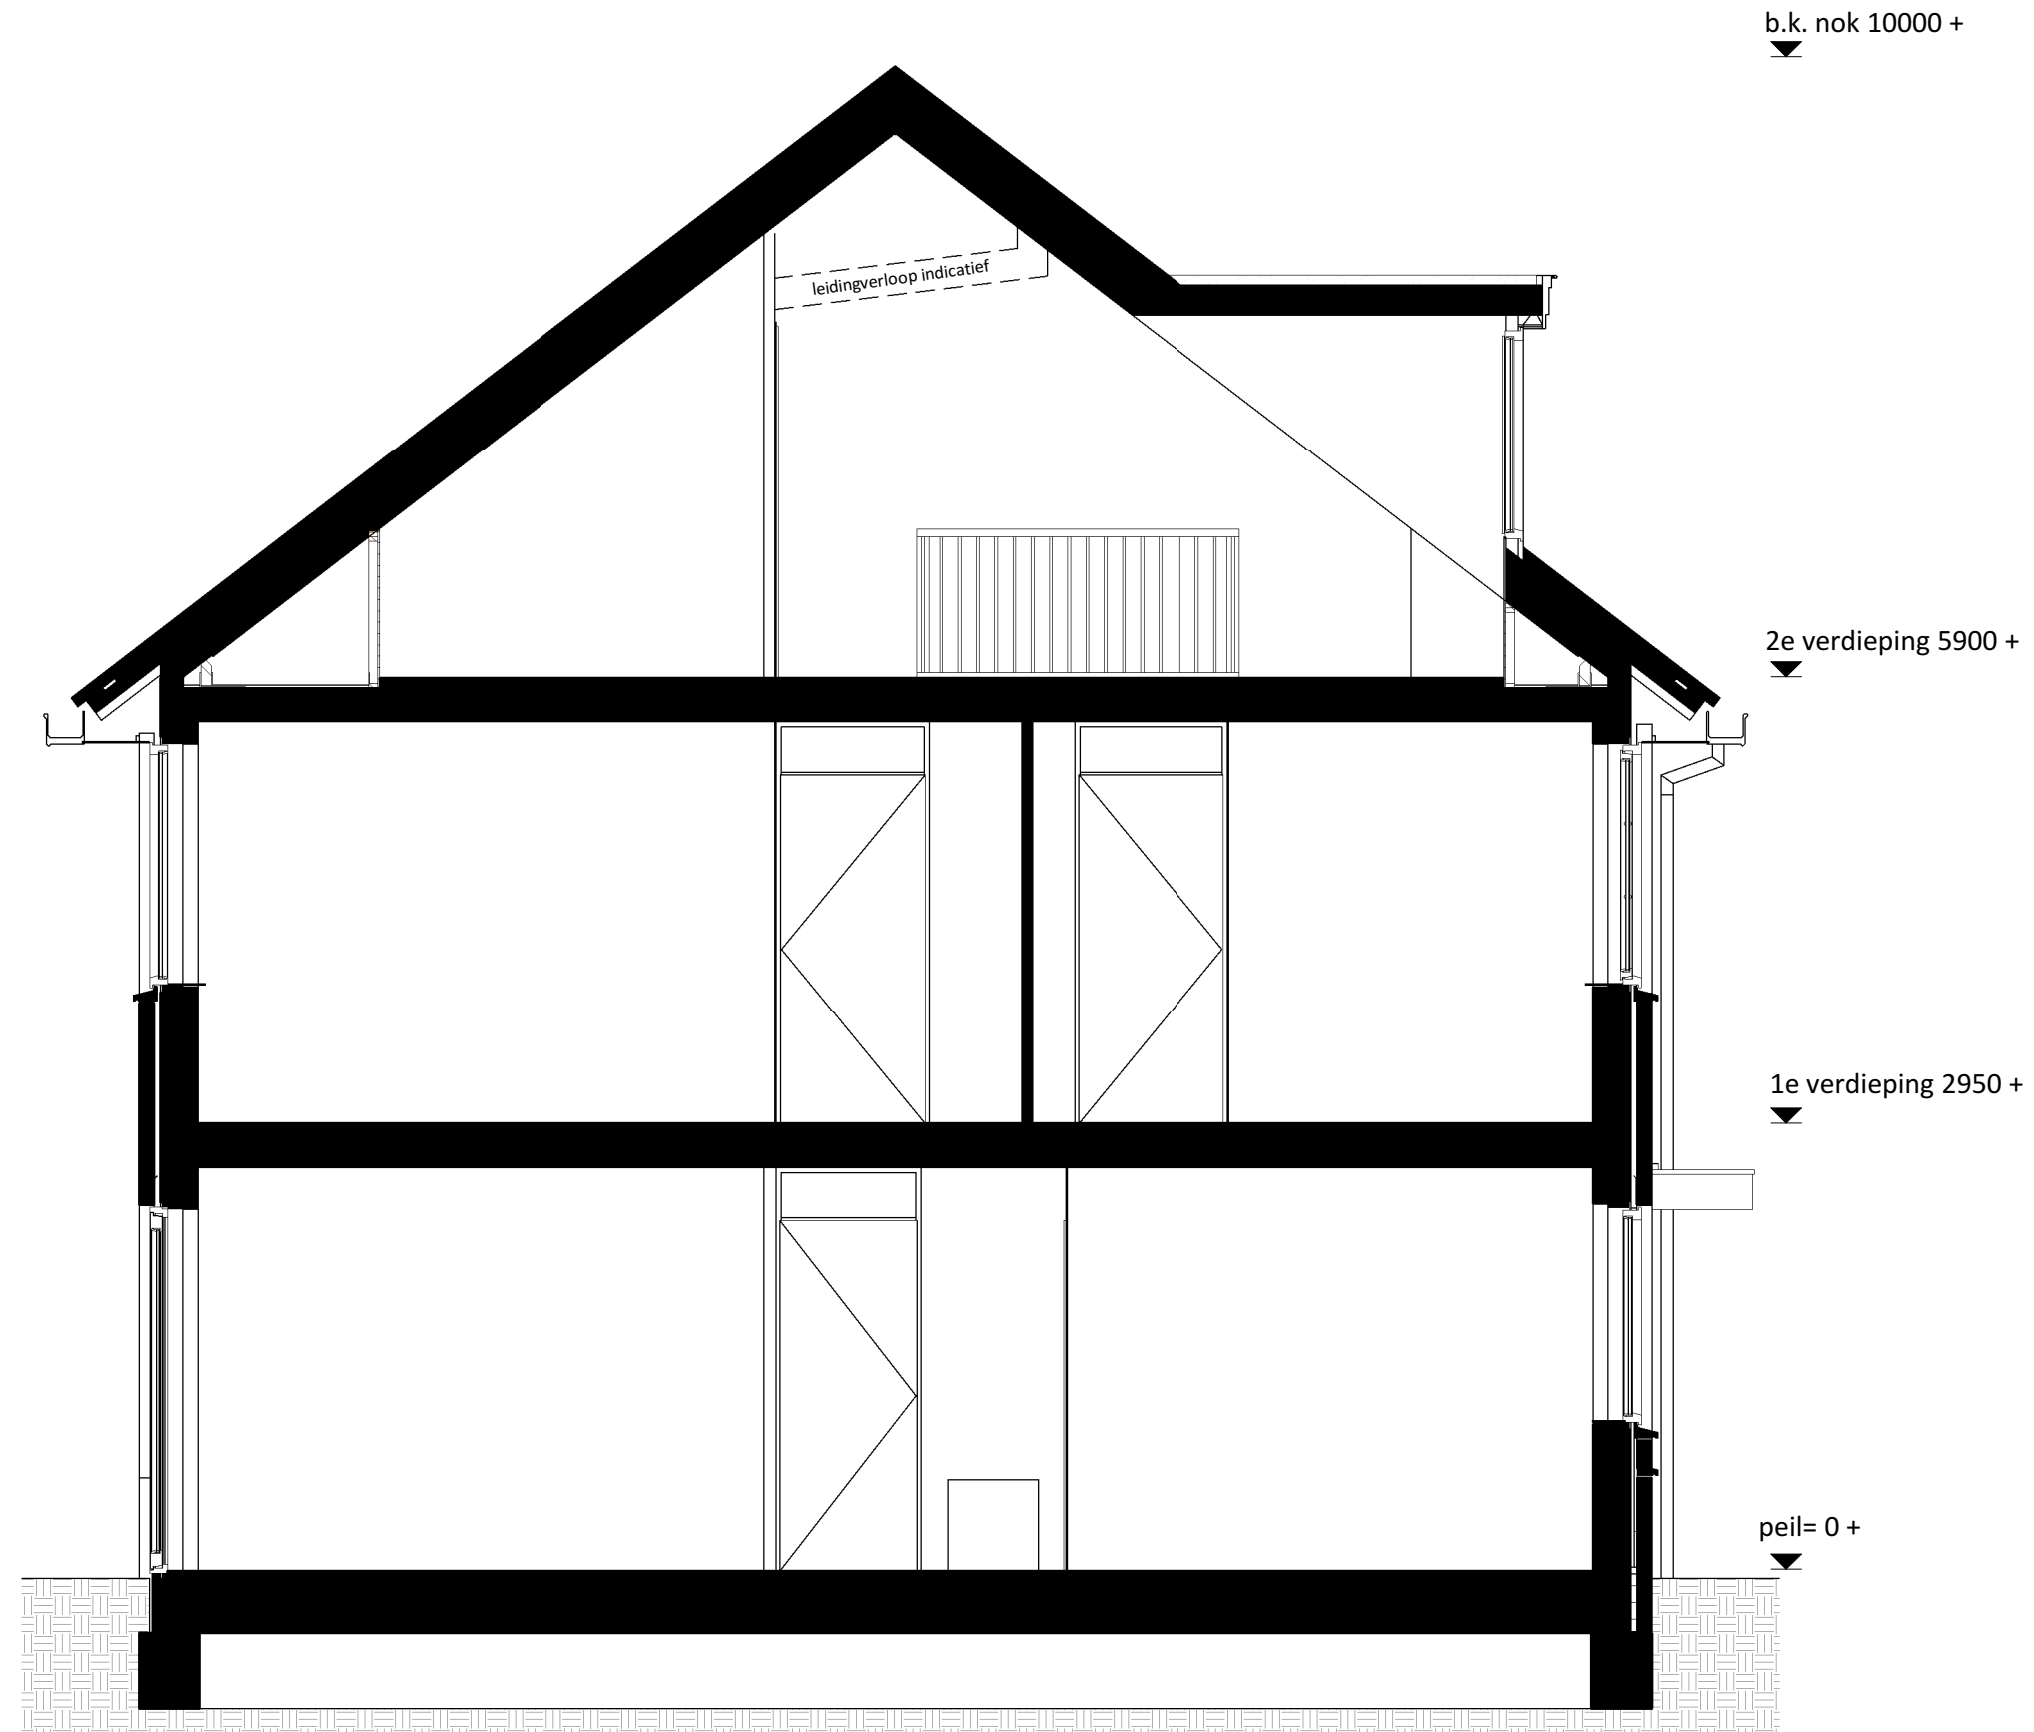


PARK RIJNSOEVER FASE 3 | BOUWNUMMER 04, DOORSNEDE

02-03-2020 | 16165 | BLOK 1 | TYPE A
CAMPRI VASTGOED B.V.

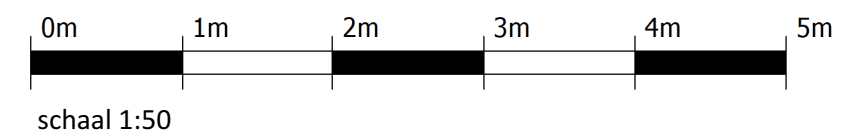


KVDK | KORBEE VAN DER KROFT ARCHITECTEN BNA


VOORGEVEL:

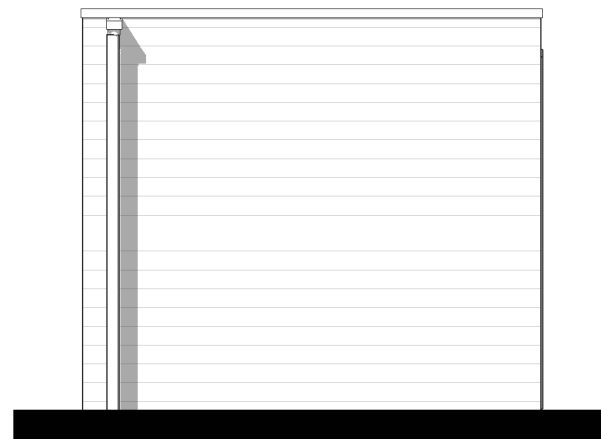

RECHTERGEVEL:

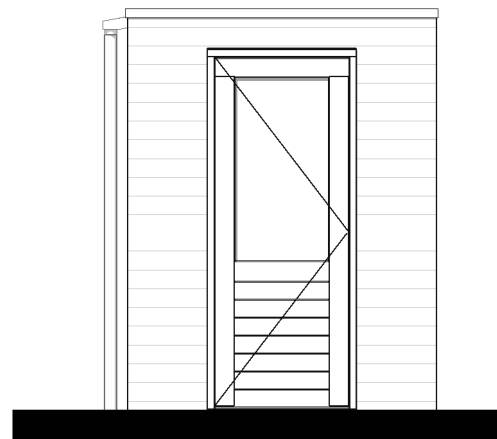


PLATTEGROND:

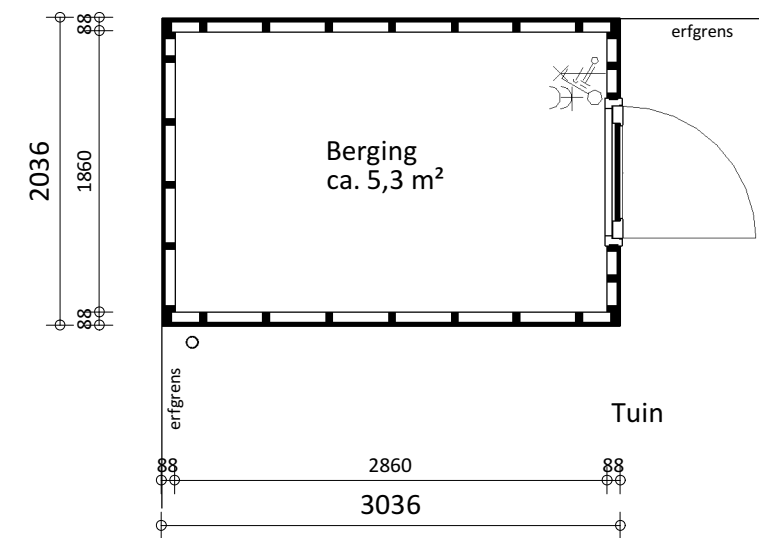


ACHTERGEVEL:



LINKERGEVEL:

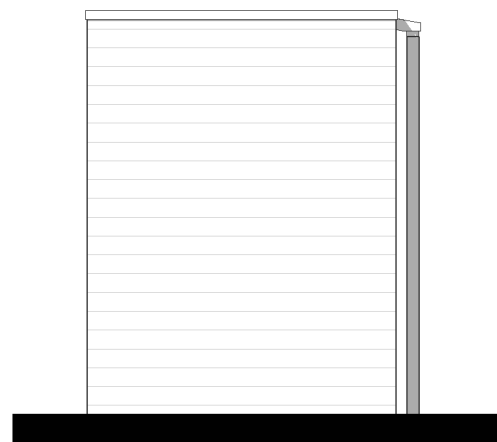


DOORSNEDE:

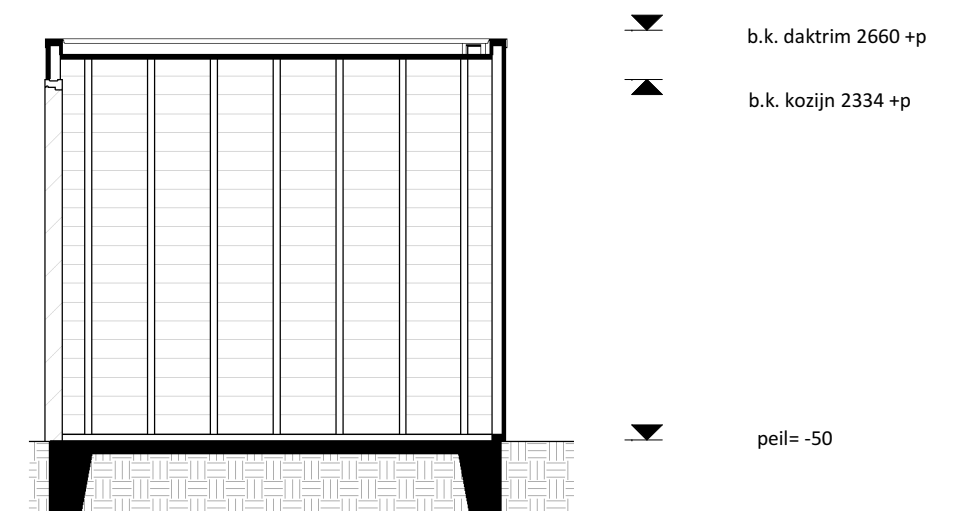

PARK RIJNSOEVER FASE 3 | BOUWNUMMER 04, BERGING

02-03-2020 | 16165 | BLOK 1 | TYPE A
CAMPRI VASTGOED B.V.

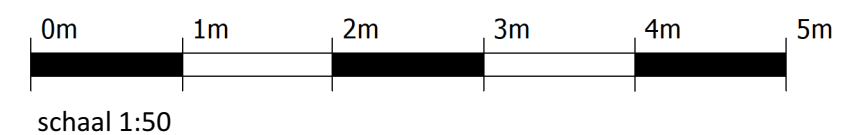

KVDK | KORBEE VAN DER KROFT ARCHITECTEN BNA