

Type W6.s

vv centrale verwarming verdeler

wm opstelplaats wasmachine
+wd en droger

wtw unit warmteterugwinning

sw standverwarming unit



kt kooktoestel

kk koelkast

mk meterkast

Blok B

1^e en 2^e verdieping

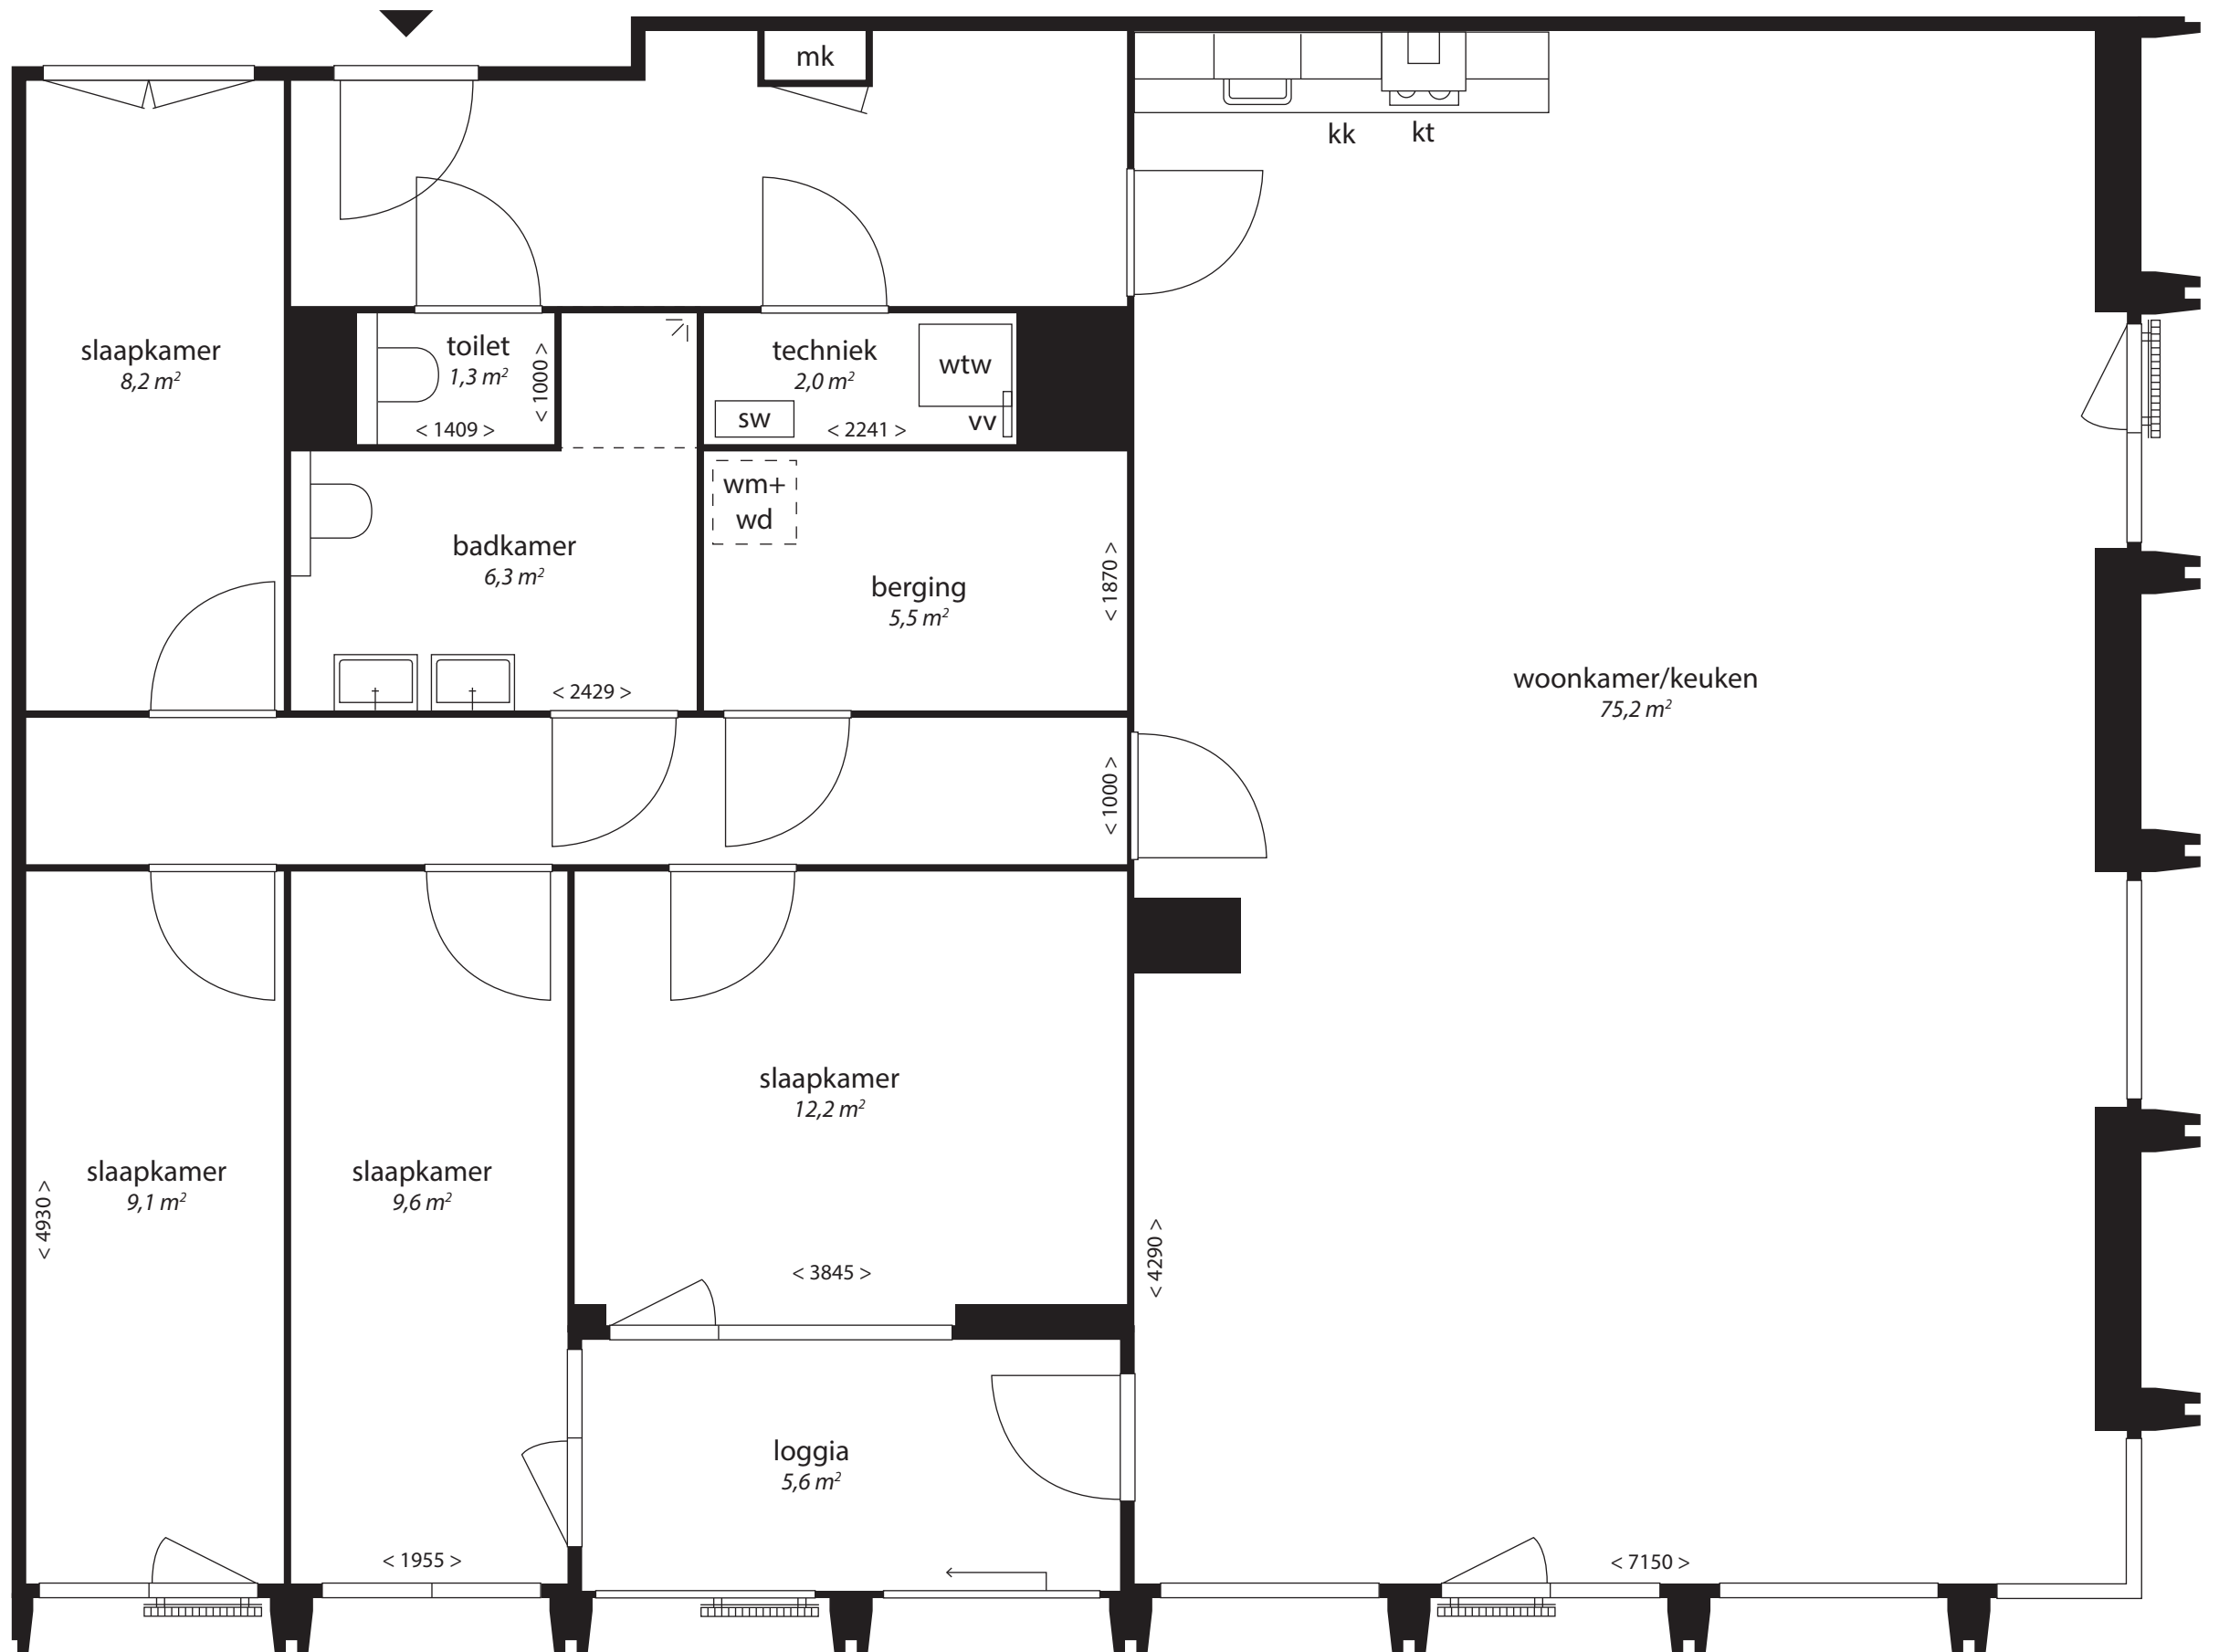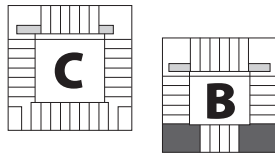

Deze plattegrond is indicatief. Gevels kunnen per woning verschillen.
Hieraan kunnen geen rechten worden ontleend.