
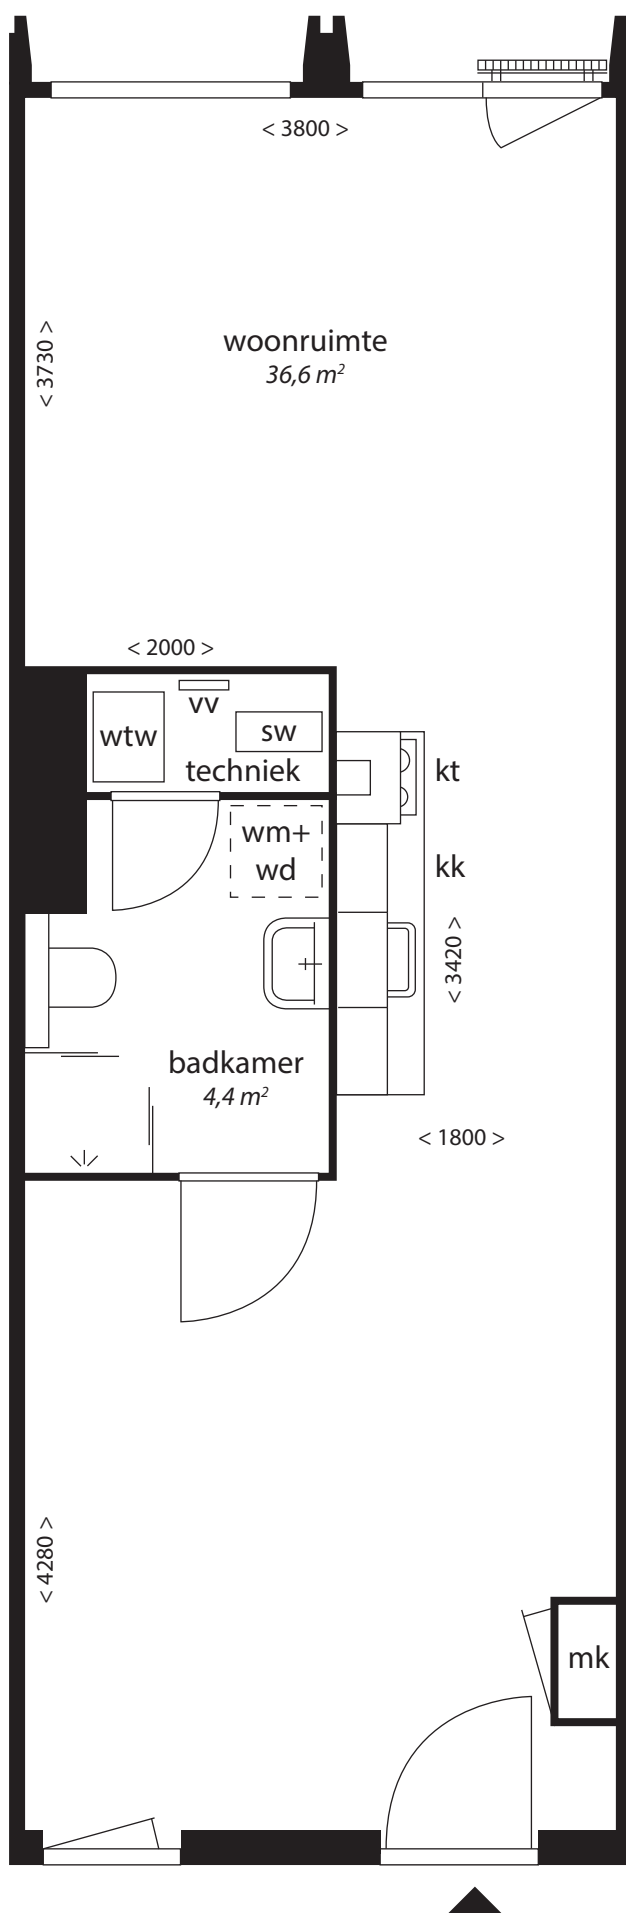


Type S5.s

- vv centrale verwarming verdeler
- wm opstelplaats wasmachine en droger
- +wd
- wtw unit warmteterugwinning
- sw standverwarming unit
- kt kooktoestel
- kk koelkast
- mk meterkast

Blok C

2^e en 6^e verdieping

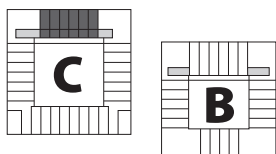

Deze plattegrond is indicatief. Gevels kunnen per woning verschillen
Hieraan kunnen geen rechten worden ontleend.