
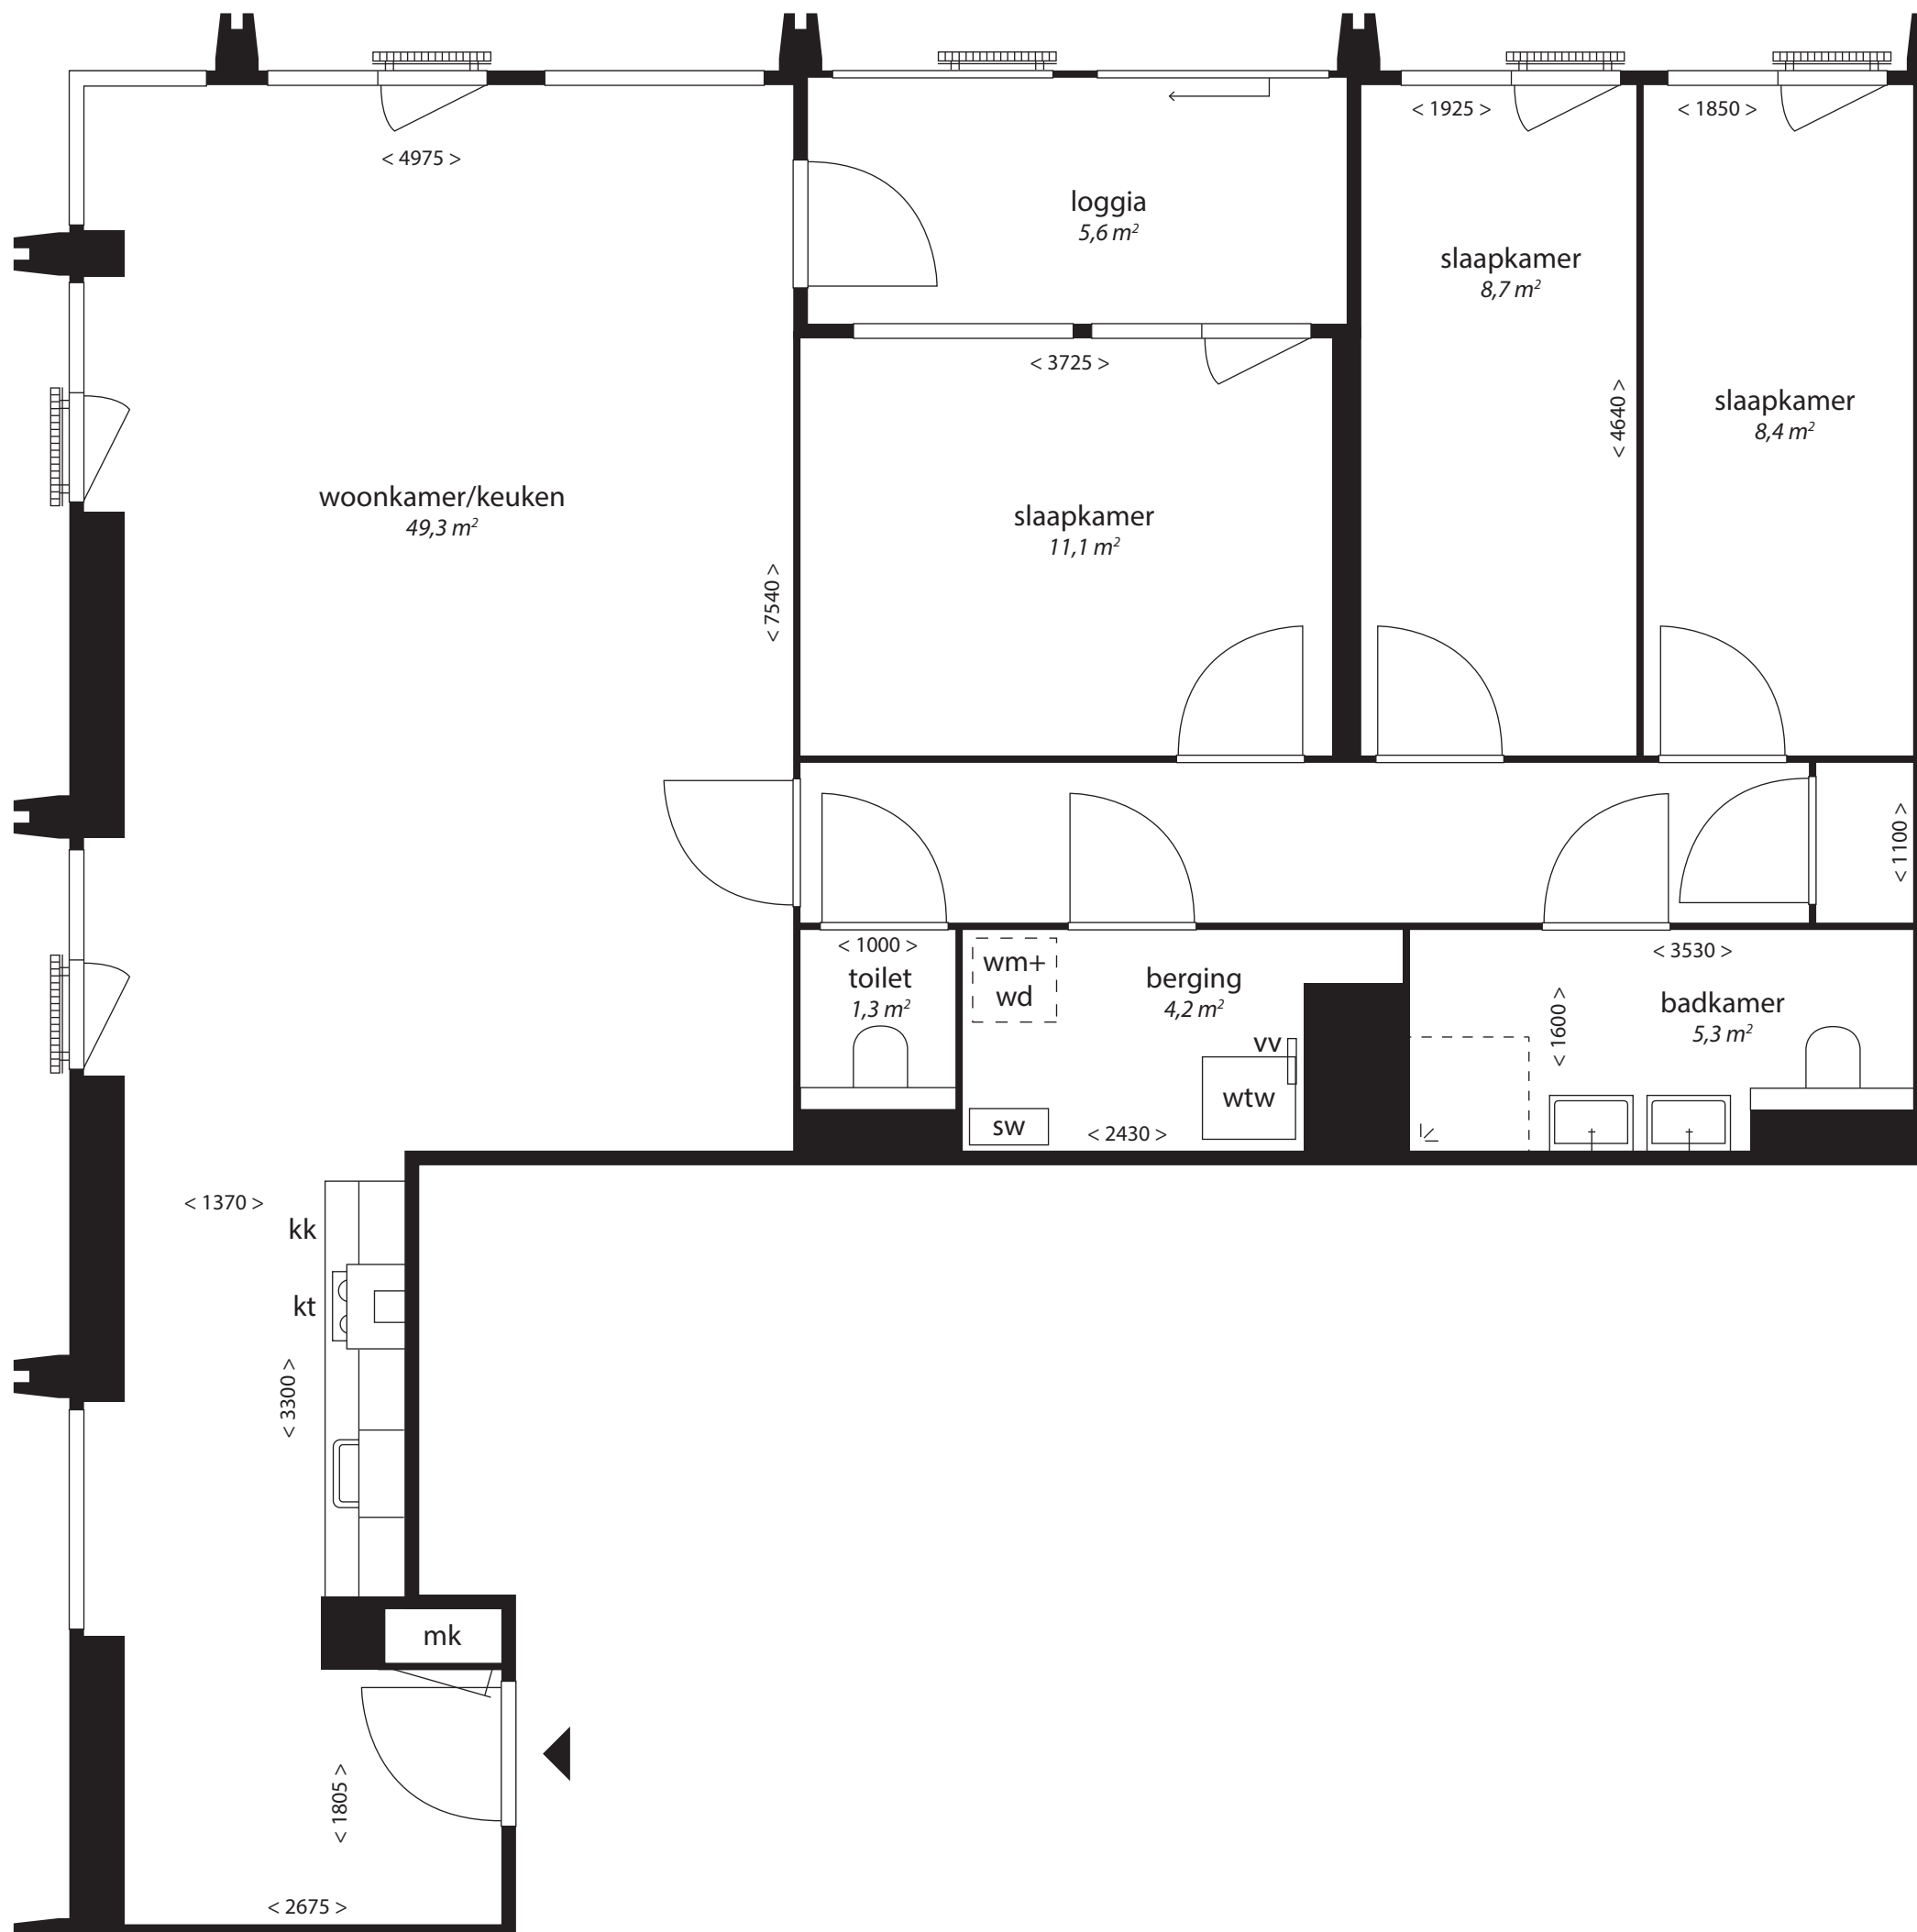


Type W1

- vv centrale verwarming verdeler
- wm opstelplaats wasmachine
- +wd en droger
- wtw unit warmteterugwinning
- sw standverwarming unit
- kt kooktoestel
- kk koelkast
- mk meterkast

Blok C

2^e t/m 5^e verdieping

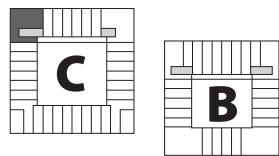

Deze plattegrond is indicatief. Gevels kunnen per woning verschillen
Hieraan kunnen geen rechten worden ontleend.