
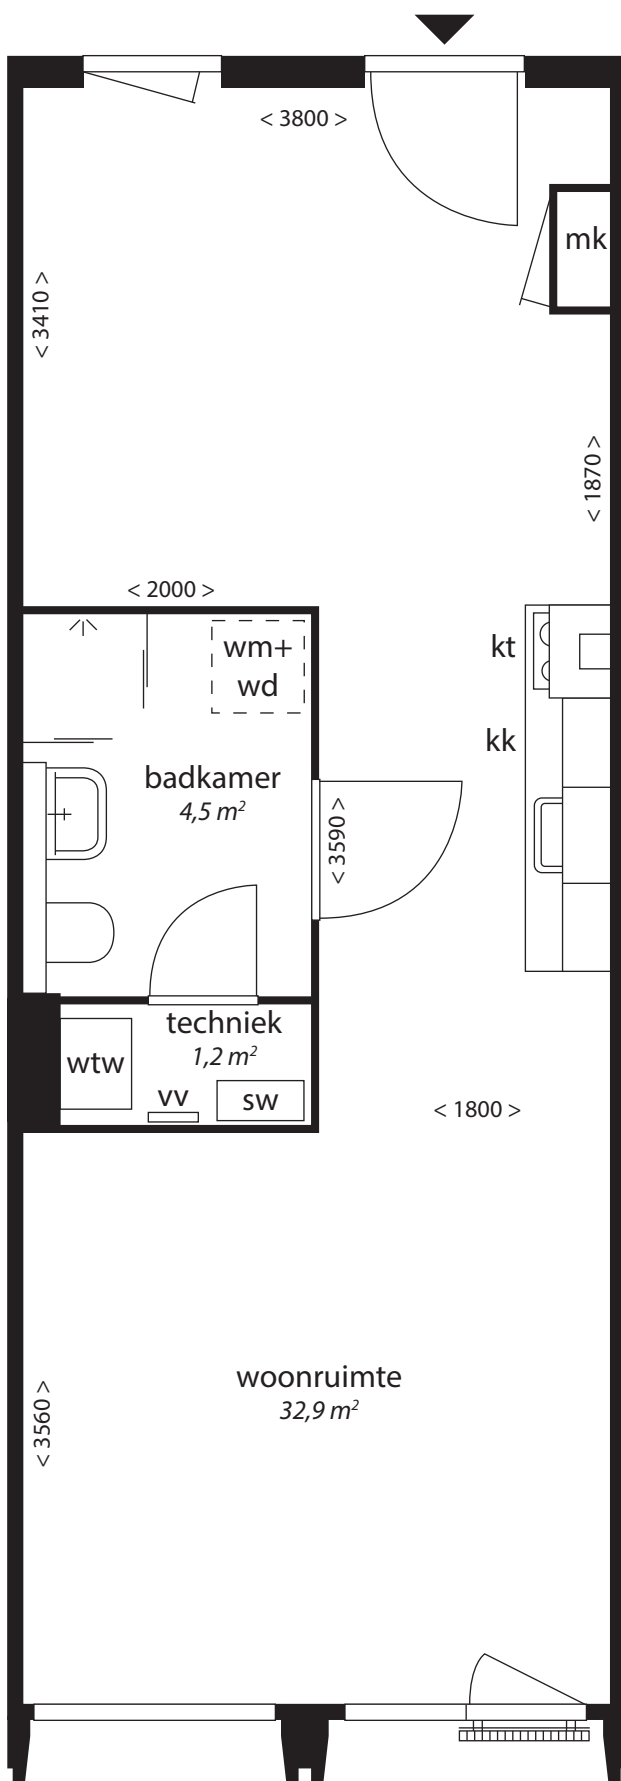


# Type S3

- vv centrale verwarming verdeler
- wm opstelplaats wasmachine  
+wd en droger
- wtw unit warmteterugwinning
- sw standverwarming unit
- kt kooktoestel
- kk koelkast
- mk meterkast

## Blok B

1<sup>e</sup> en 2<sup>e</sup> verdieping

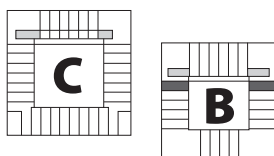

Deze plattegrond is indicatief. Gevels kunnen per woning verschillen.  
Hieraan kunnen geen rechten worden ontleend.