
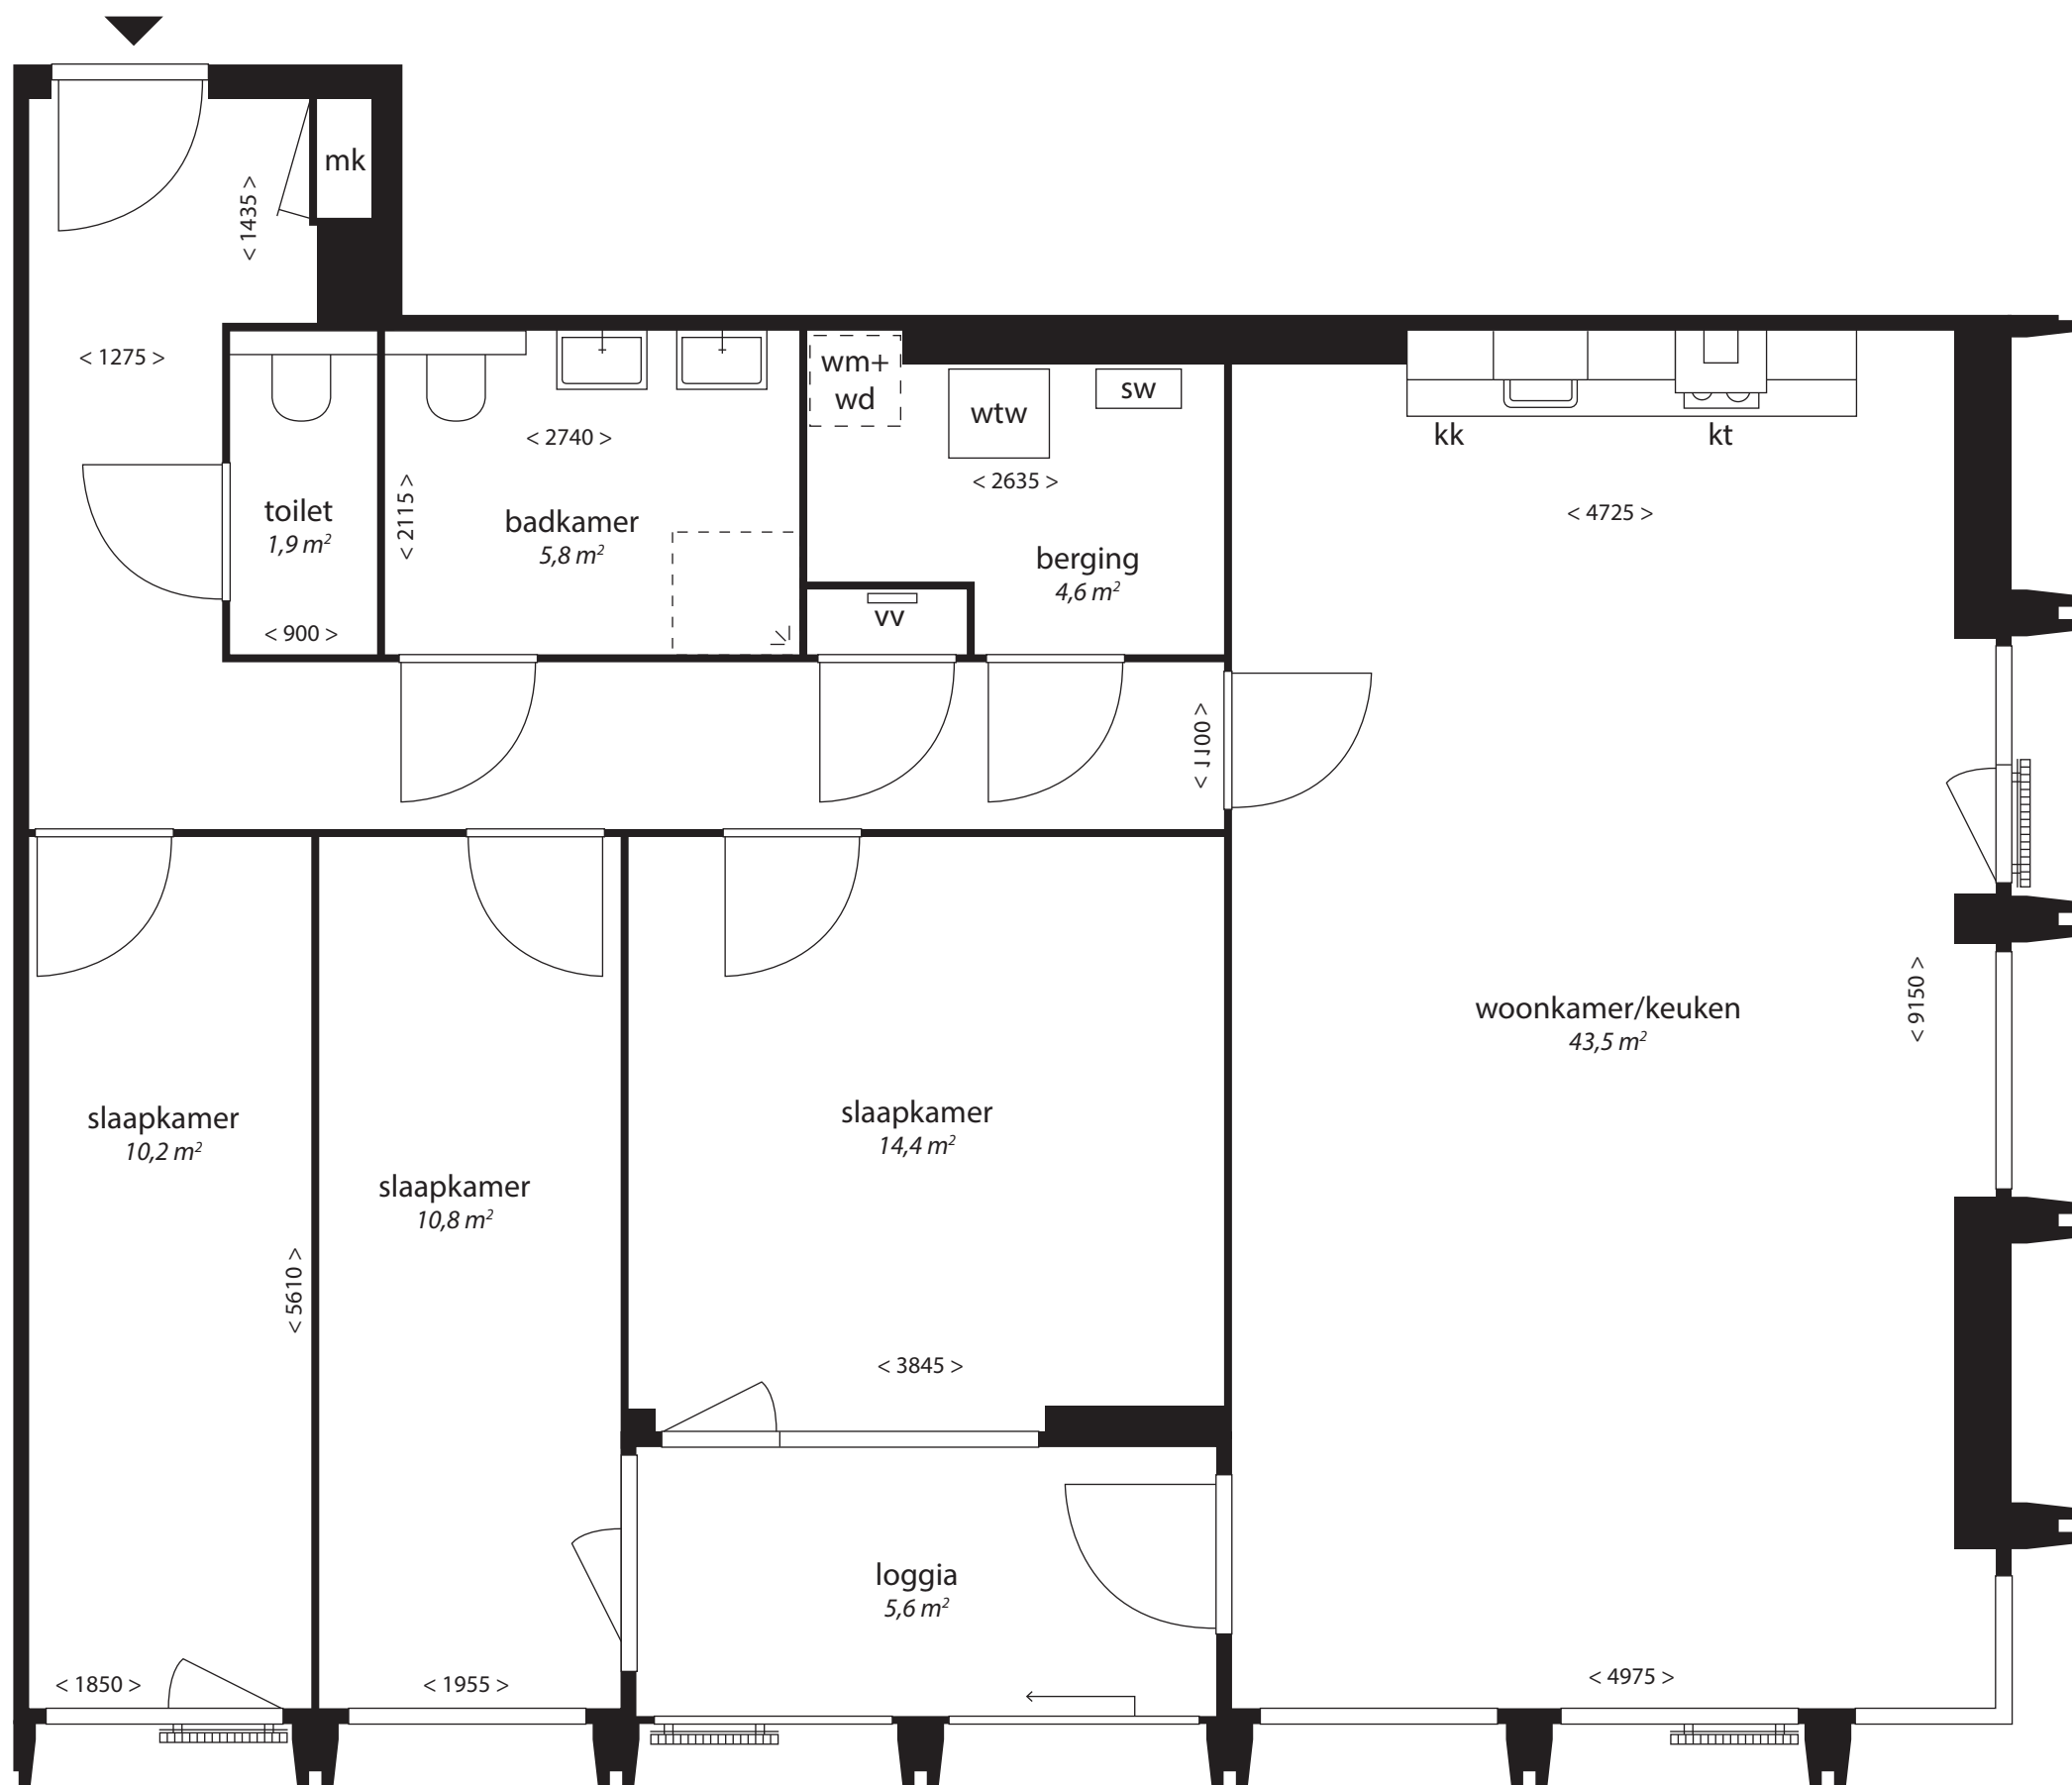


# Type W10.s

- vv centrale verwarming verdeler
- wm opstelplaats wasmachine
- +wd en droger
- wtw unit warmteterugwinning
- sw standverwarming unit
- kt kooktoestel
- kk koelkast
- mk meterkast

## Blok C

3<sup>e</sup> t/m 5<sup>e</sup> verdieping

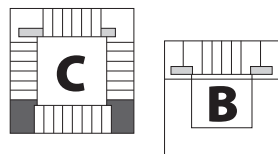

Deze plattegrond is indicatief. Gevels kunnen per woning verschillen.  
Hieraan kunnen geen rechten worden ontleend.