

Type W14v

vv centrale verwarming verdeler

wm opstelplaats wasmachine
+wd en droger

wtw unit warmteterugwinning

sw standverwarming unit

kt kooktoestel



ov oven

kk/vr koelvries combinatie

mk meterkast

Blok C

8^e t/m 10^e verdieping

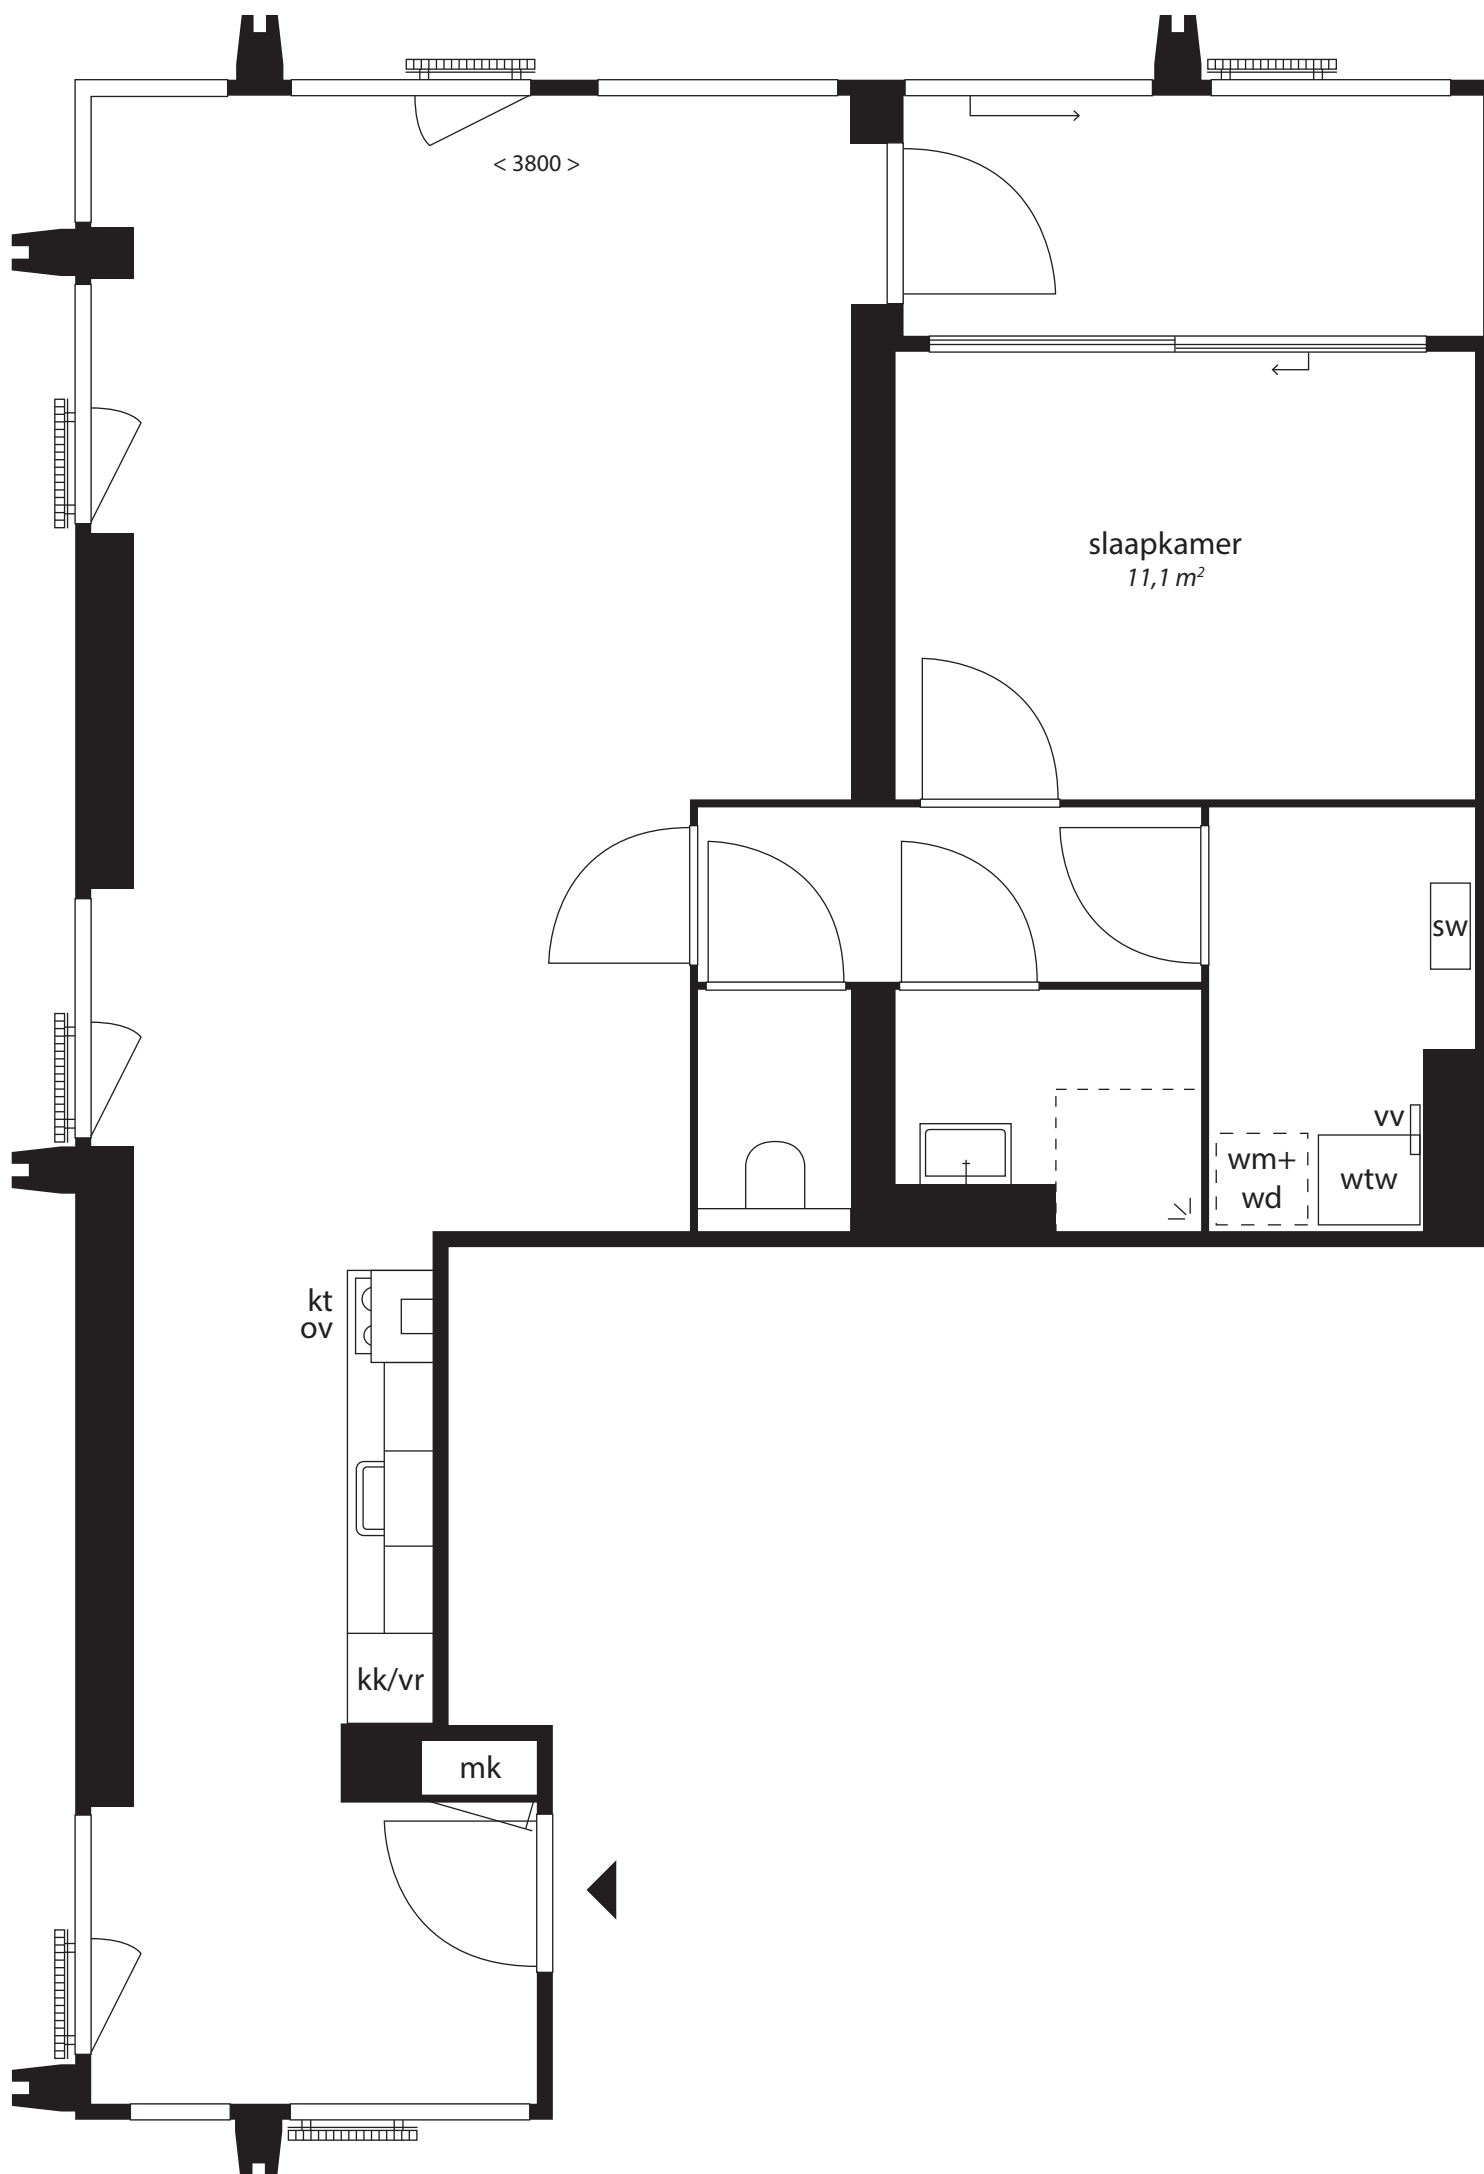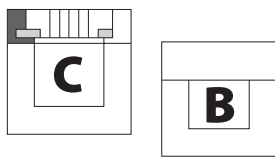

Deze plattegrond is indicatief. Gevels kunnen per woning verschillen.
Hieraan kunnen geen rechten worden ontleend.