
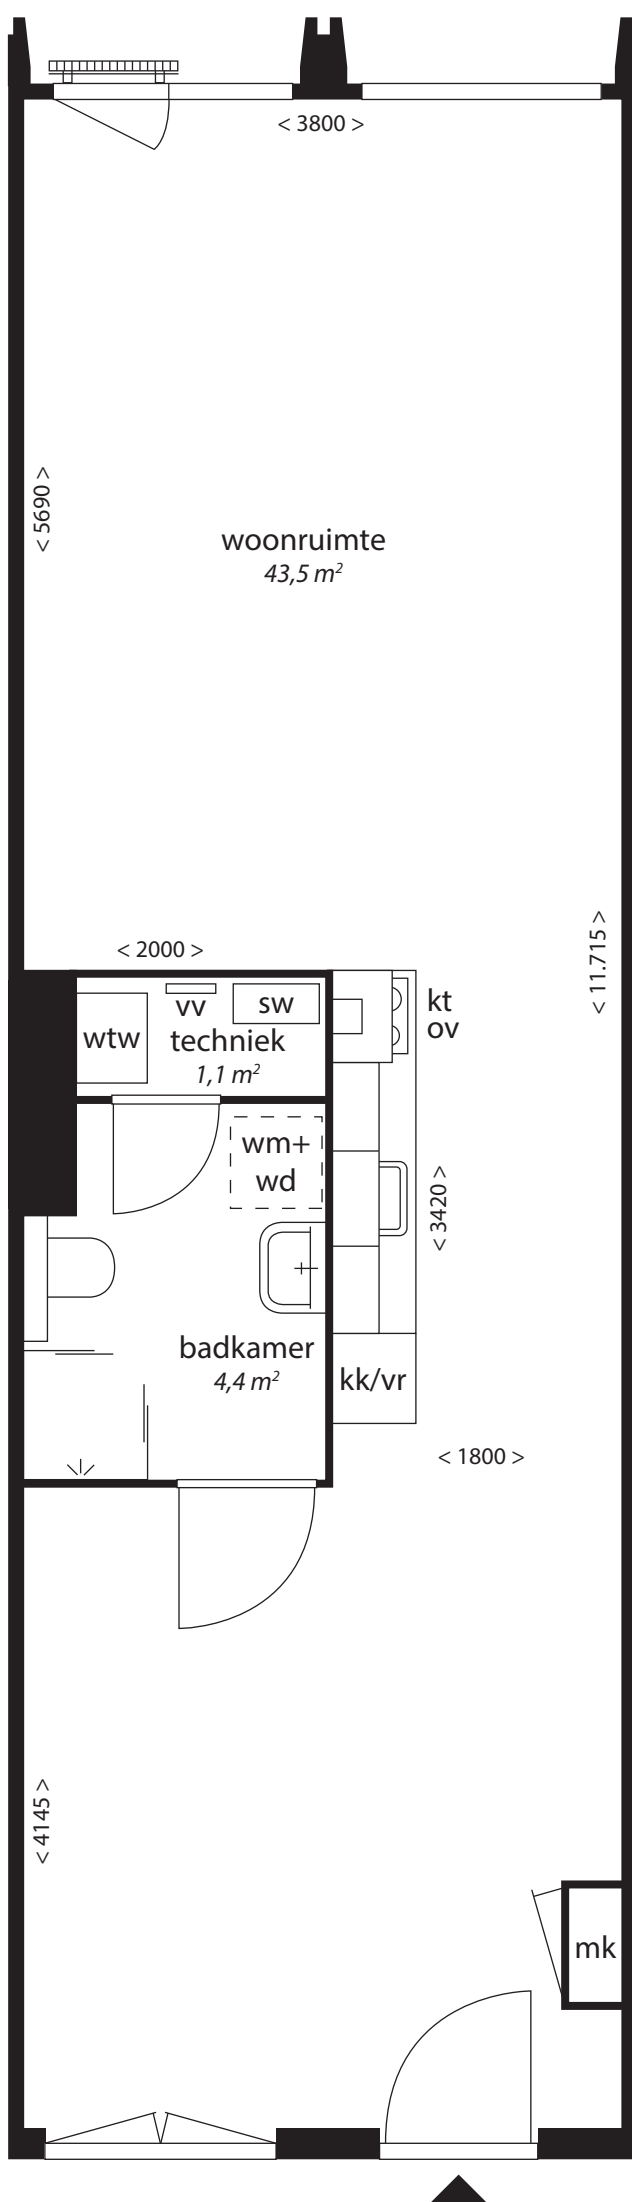


# Type S2v.s

- vv centrale verwarming verdeler
- wm opstelplaats wasmachine en droger
- +wd
- wtw unit warmteterugwinning
- sw standverwarming unit
- kt kooktoestel
- ov oven
- kk/vr koel/vries combinatie
- mk meterkast

## Blok B

4<sup>e</sup> t/m 6<sup>e</sup> verdieping

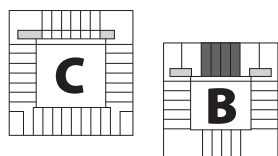

Deze plattegrond is indicatief. Gevels kunnen per woning verschillen.  
Hieraan kunnen geen rechten worden ontleend.