
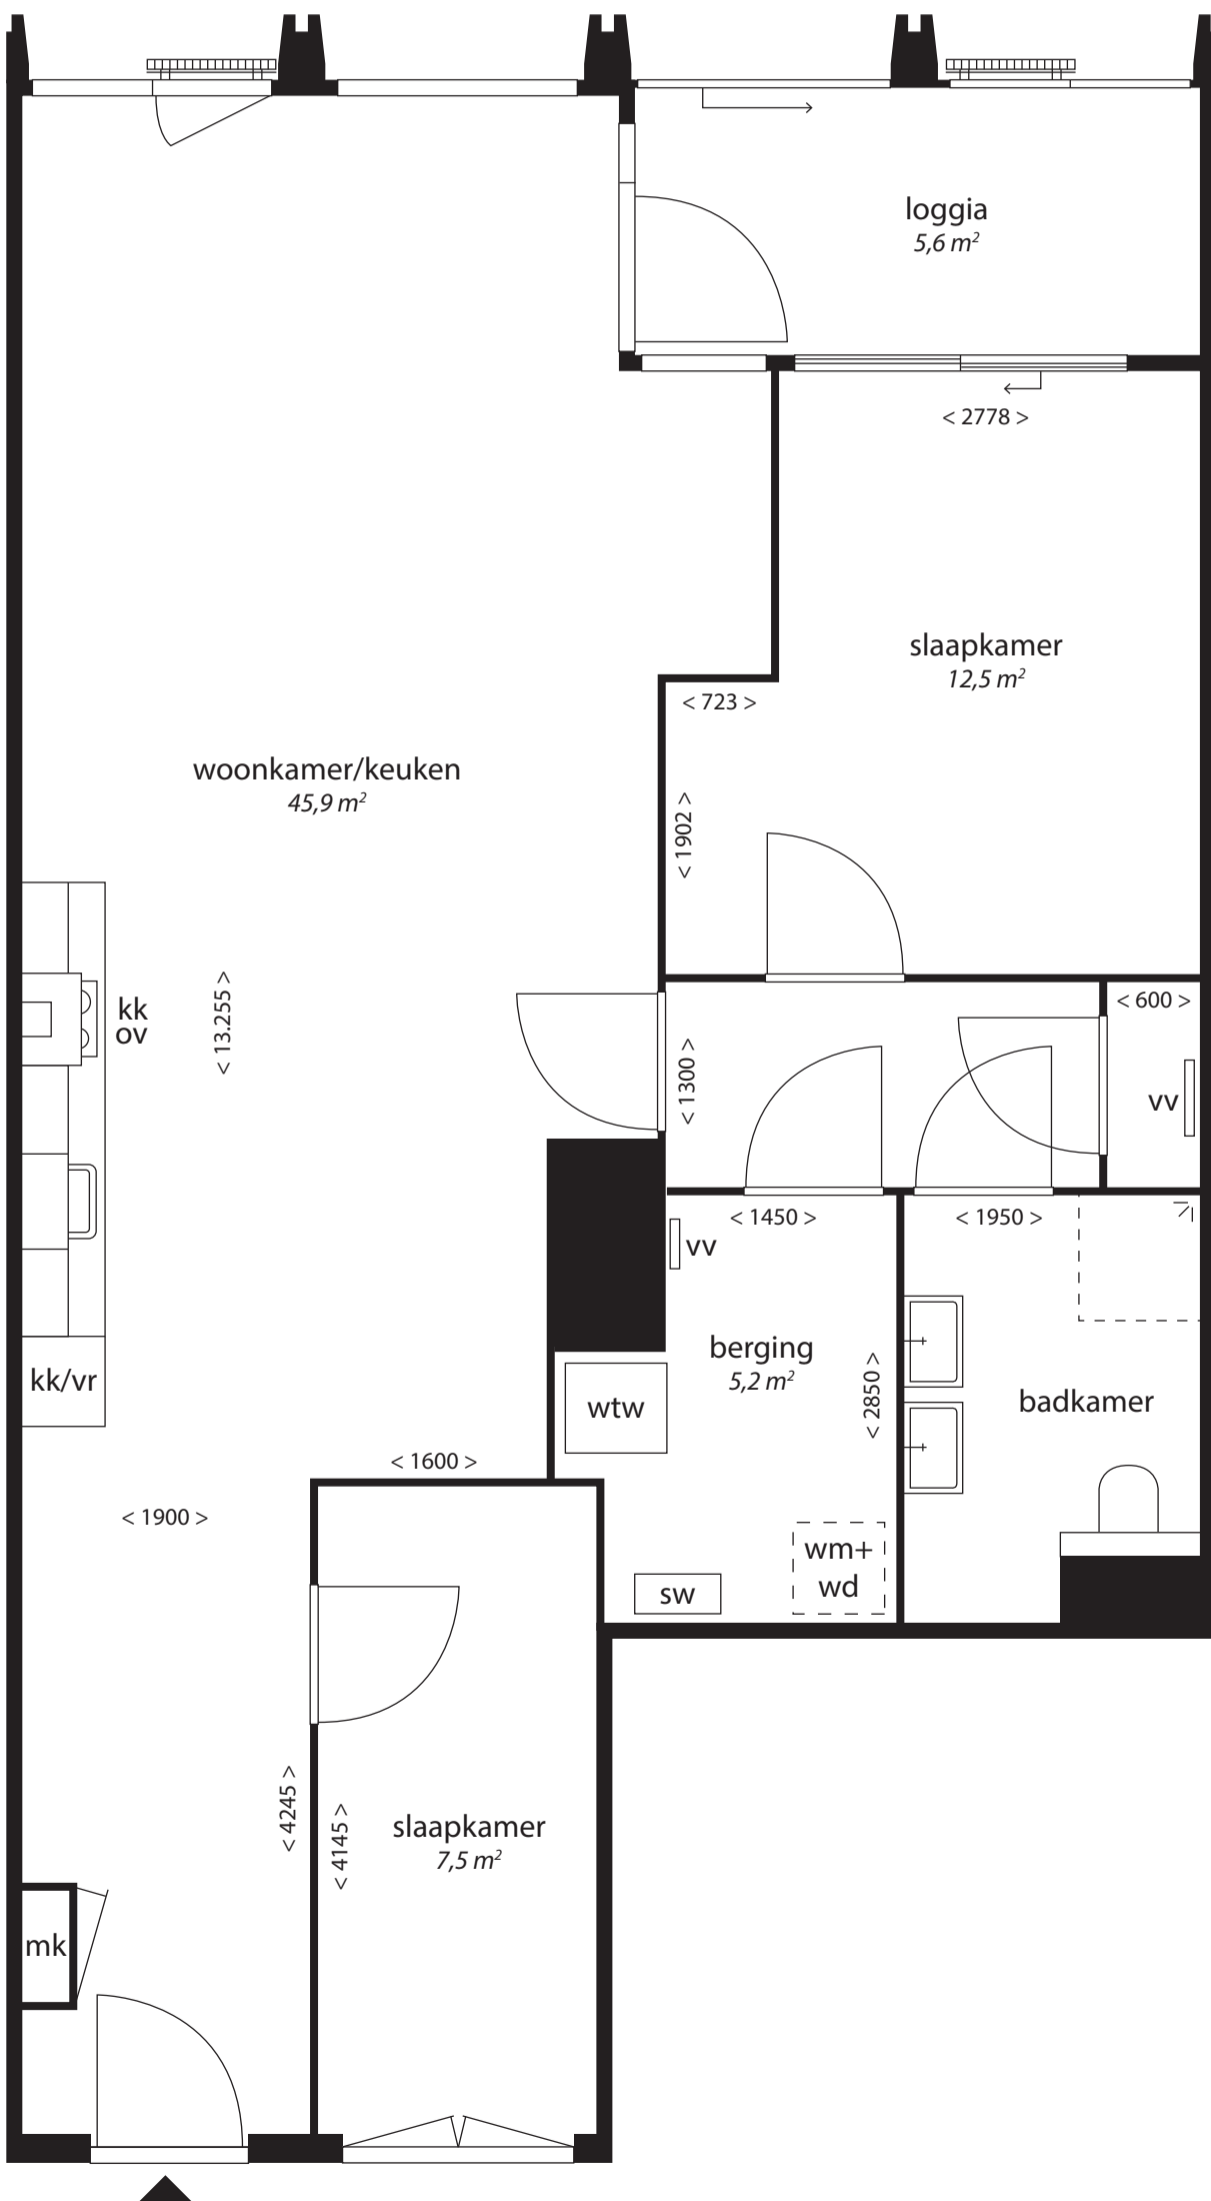


Type W16 v.s

- vv centrale verwarming verdeler
- wm opstelplaats wasmachine en droger
- +wd
- wtw unit warmteterugwinning
- sw standverwarming unit
- kt kooktoestel
- ov oven
- kk/vr koelvries combinatie
- mk meterkast

Blok B

4^e t/m 6^e verdieping

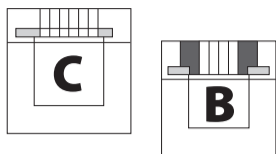

Deze plattegrond is indicatief. Gevels kunnen per woning verschillen.
Hieraan kunnen geen rechten worden ontleend.