
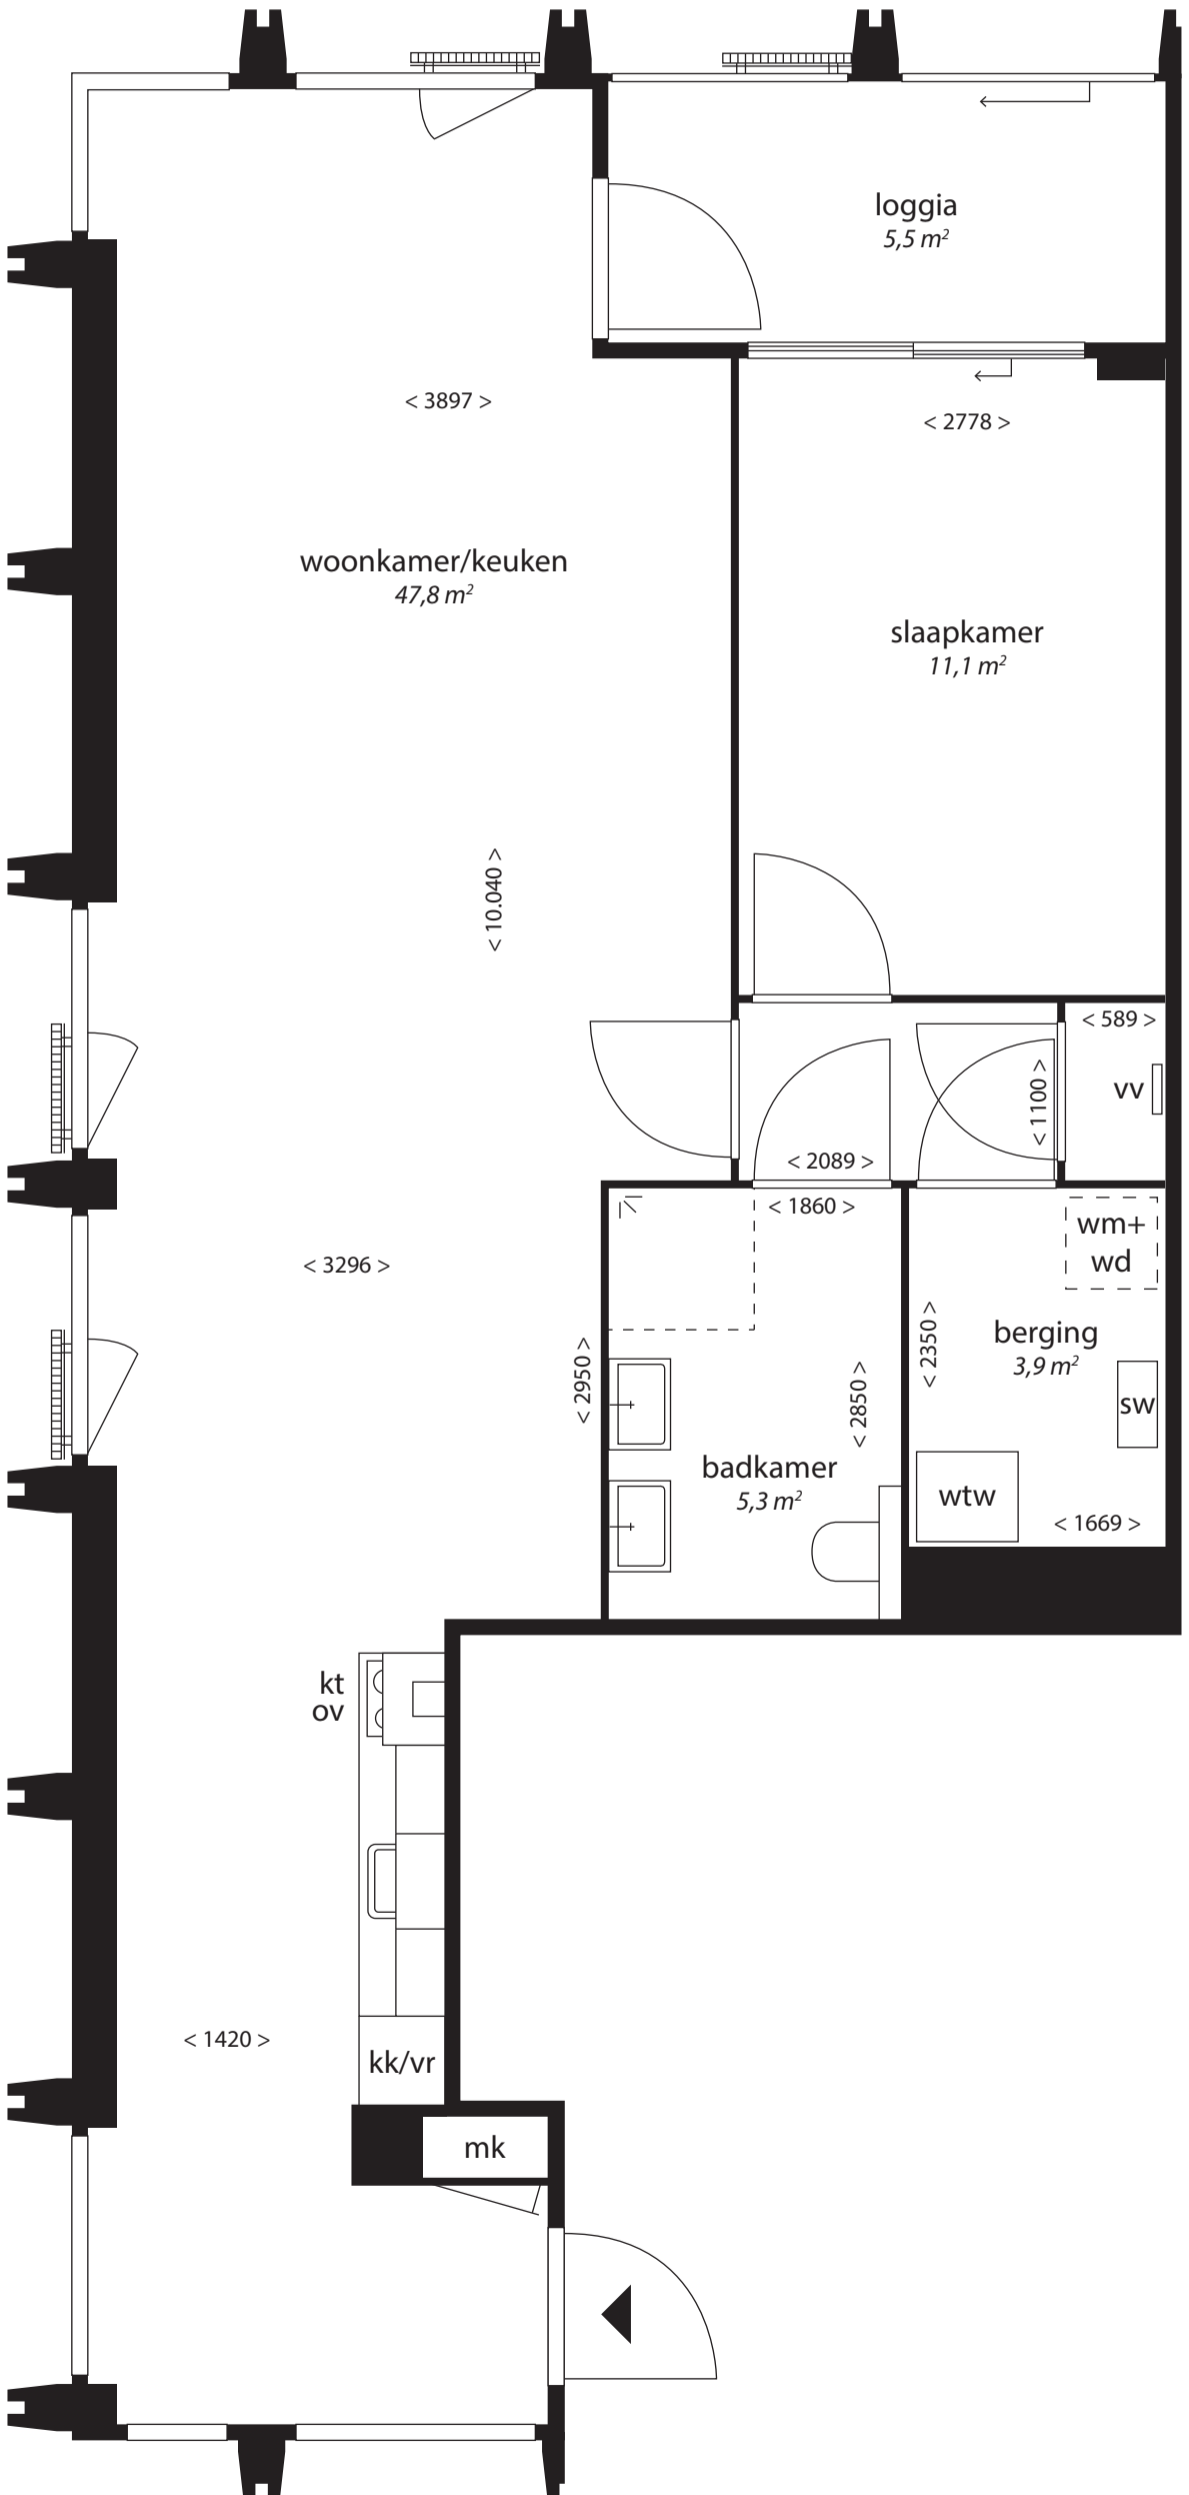


Type W15v

- vv centrale verwarming verdeler
- wm opstelplaats wasmachine
- +wd en droger
- wtw unit warmteterugwinning
- sw standverwarming unit
- kt kooktoestel
- ov oven
- kk/vr koelvries combinatie
- mk meterkast

Blok B

4^e t/m 6^e verdieping

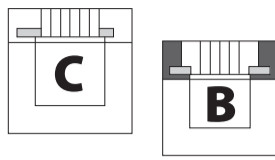

Deze plattegrond is indicatief. Gevels kunnen per woning verschillen. Hieraan kunnen geen rechten worden ontleend.