



Type W3.s

Blok B

2^e verdieping

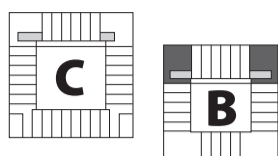

- vv centrale verwarming verdeler
- wm opstelplaats wasmachine en droger
- +wd
- wtw unit warmteterugwinning
- sw standverwarming unit
- kt kooktoestel
- kk koelkast
- mk meterkast

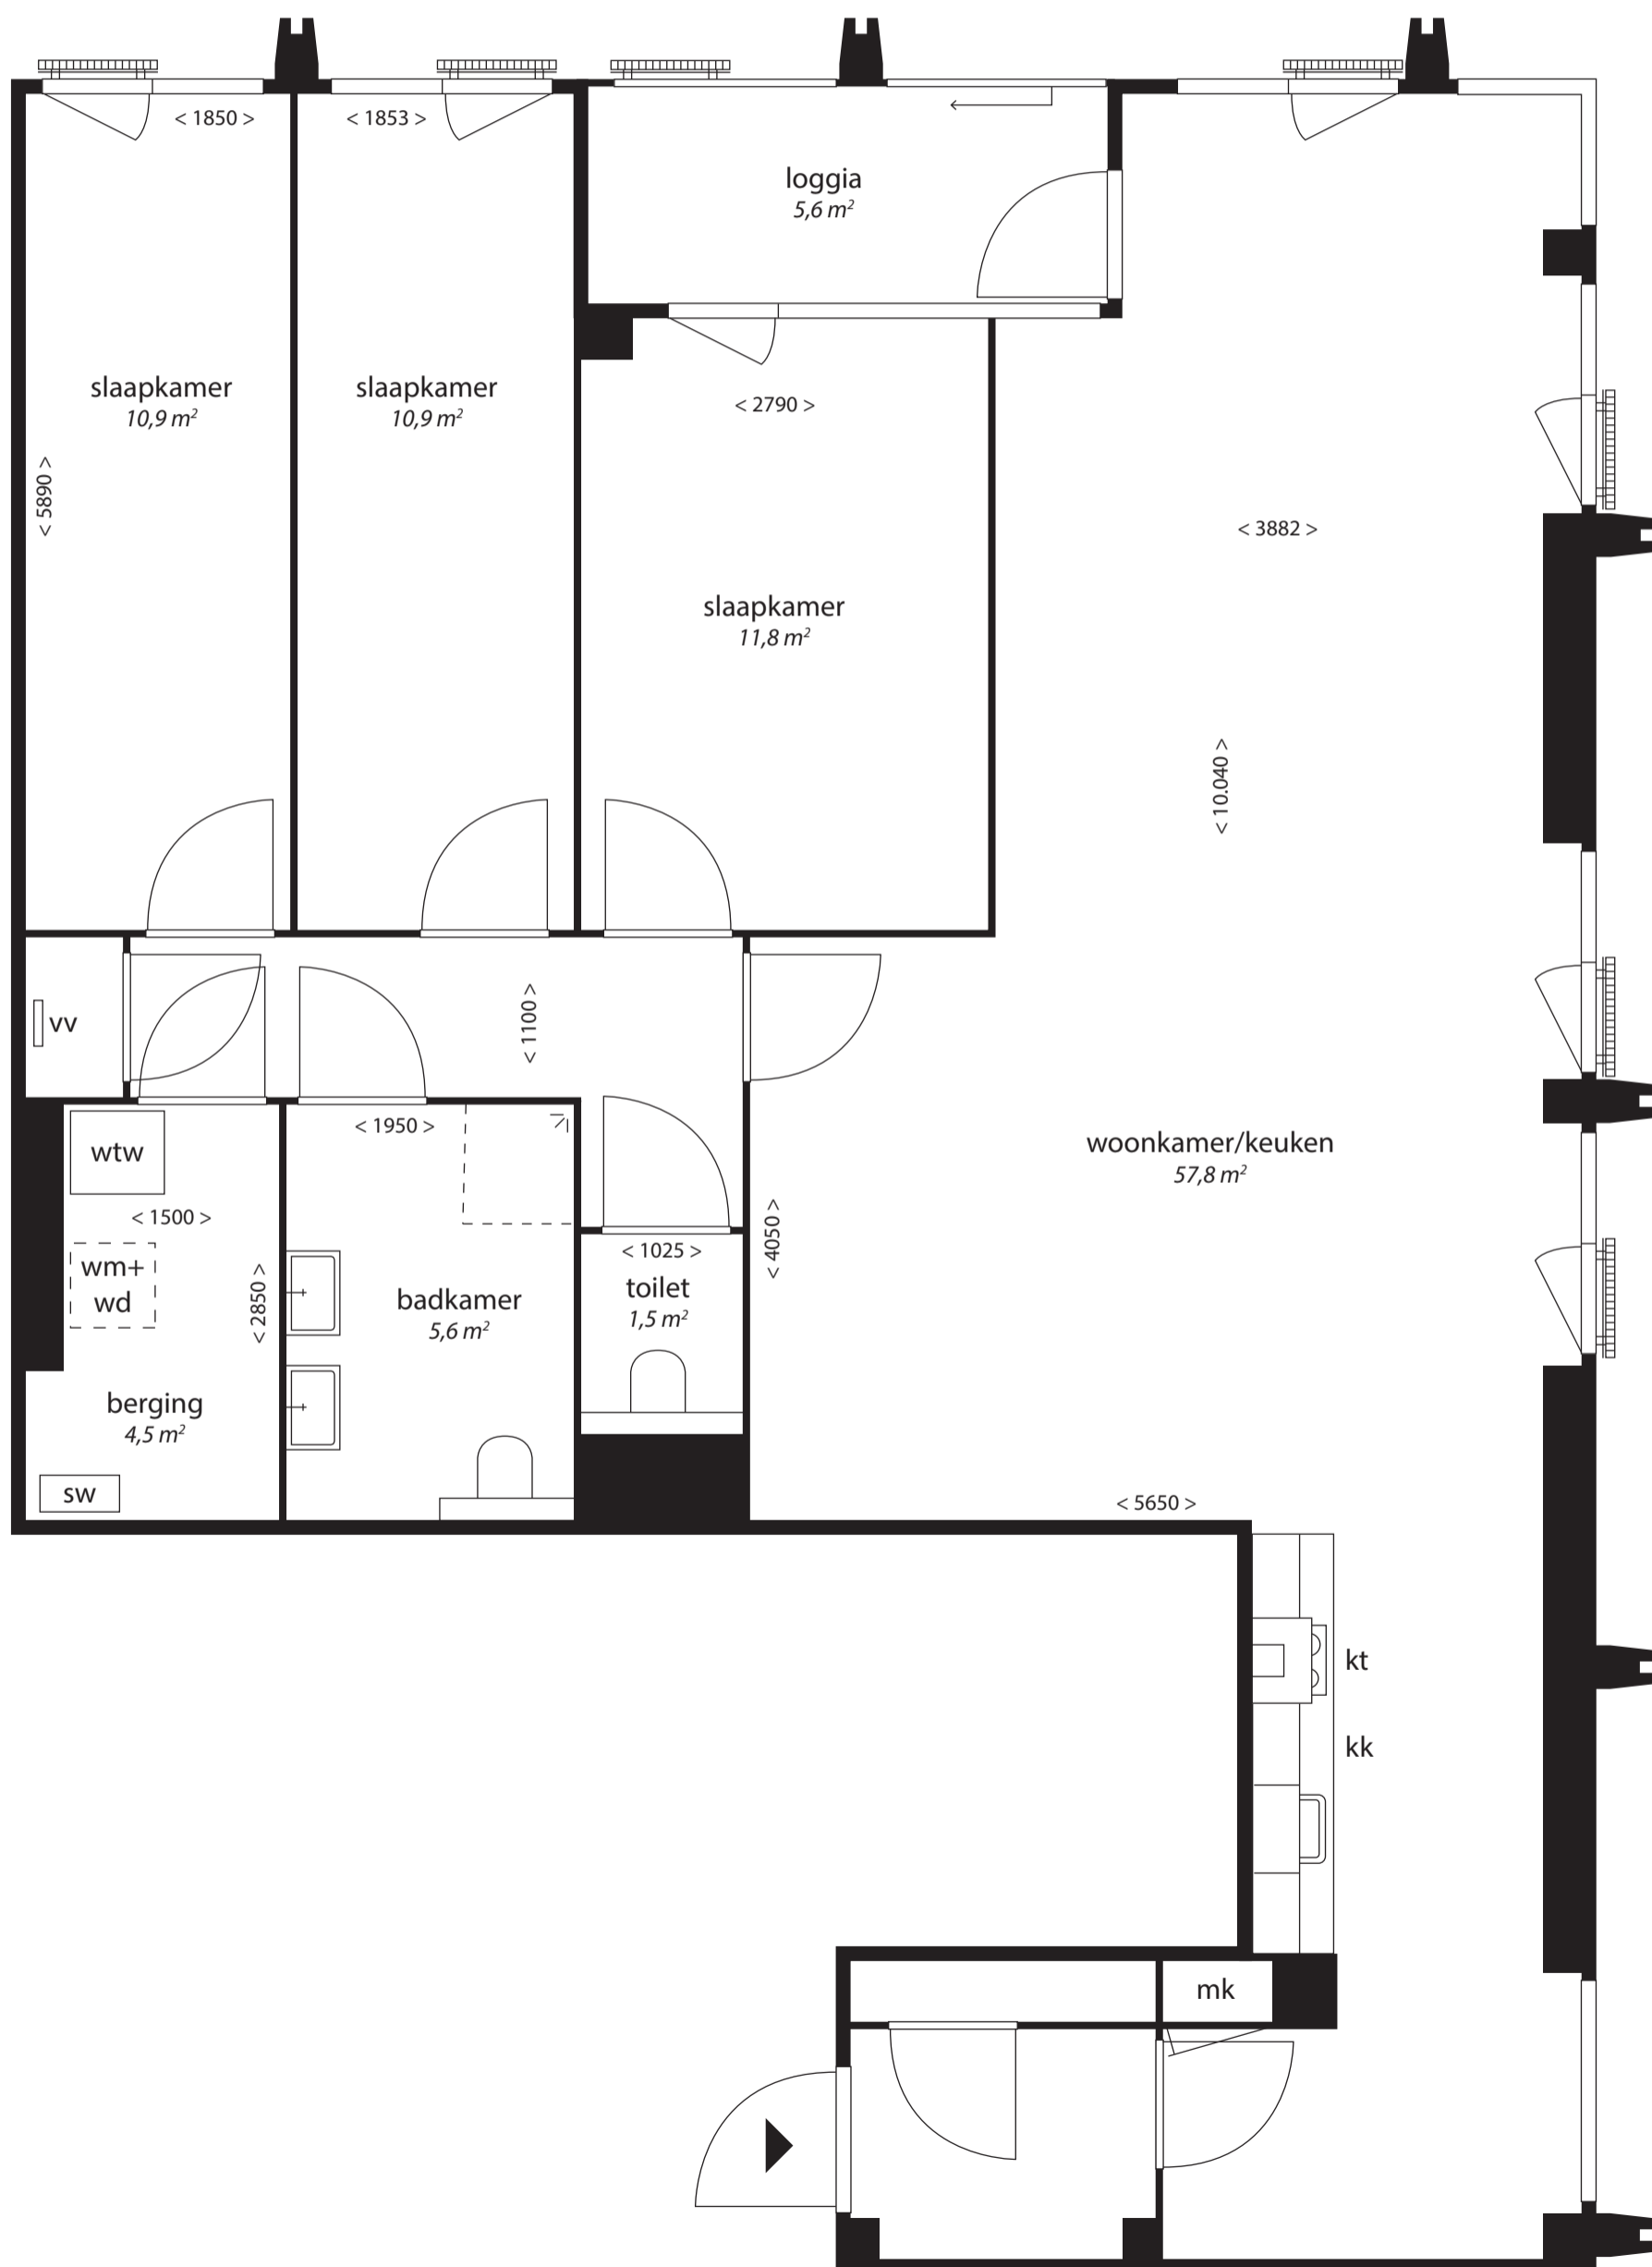

Deze plattegrond is indicatief. Gevels kunnen per woning verschillen.
Hieraan kunnen geen rechten worden ontleend.