
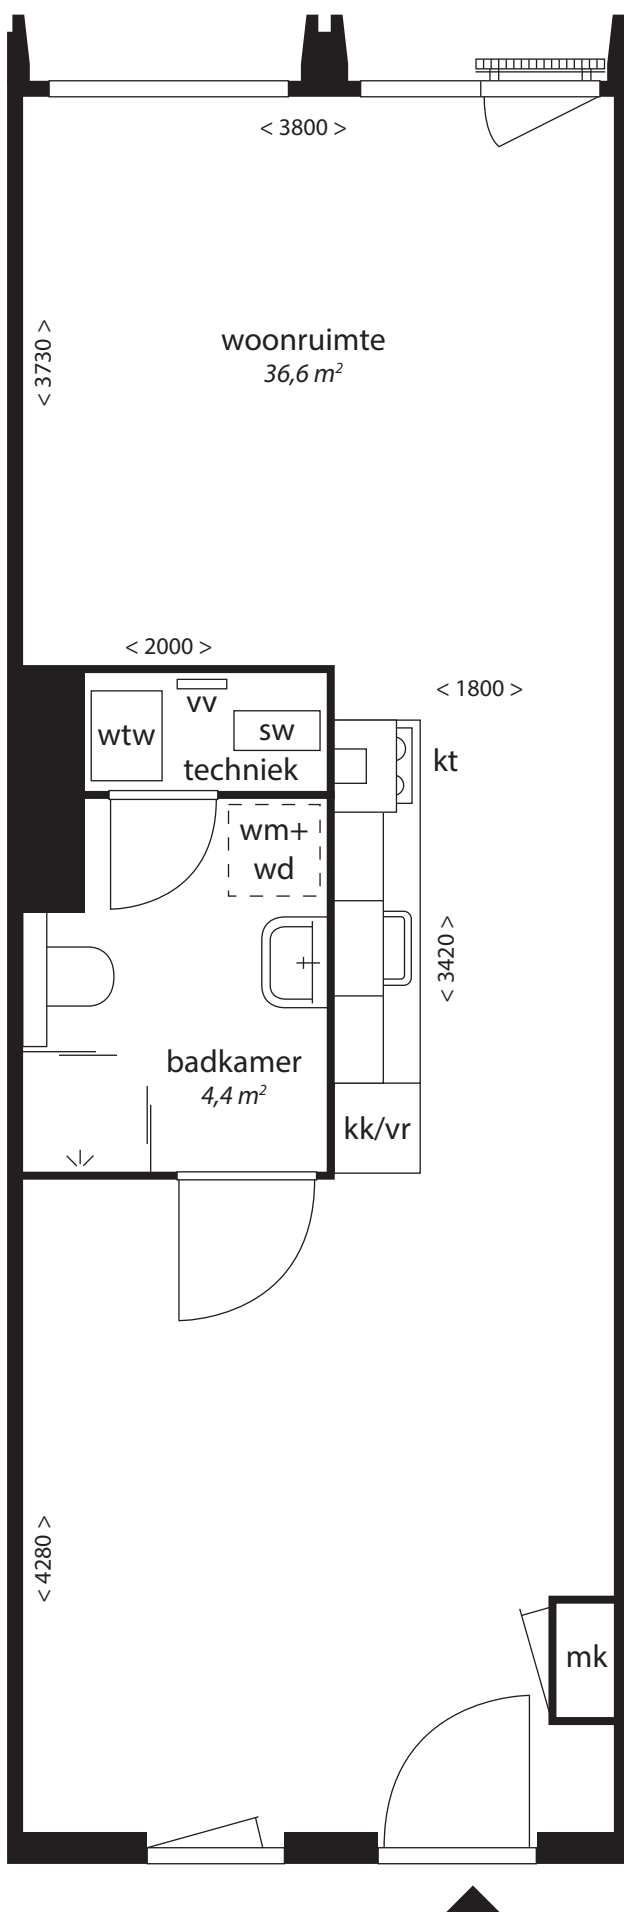


Type S5v.s

- vv centrale verwarming verdeler
- wm opstelplaats wasmachine
+wd en droger
- wtw unit warmteterugwinning
- sw standverwarming unit
- kt kooktoestel
- kk/vr koelvries combinatie
- mk meterkast

Blok C

7^e t/m 10^e verdieping

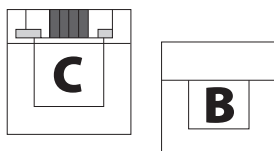

Deze plattegrond is indicatief. Gevels kunnen per woning verschillen
Hieraan kunnen geen rechten worden ontleend.